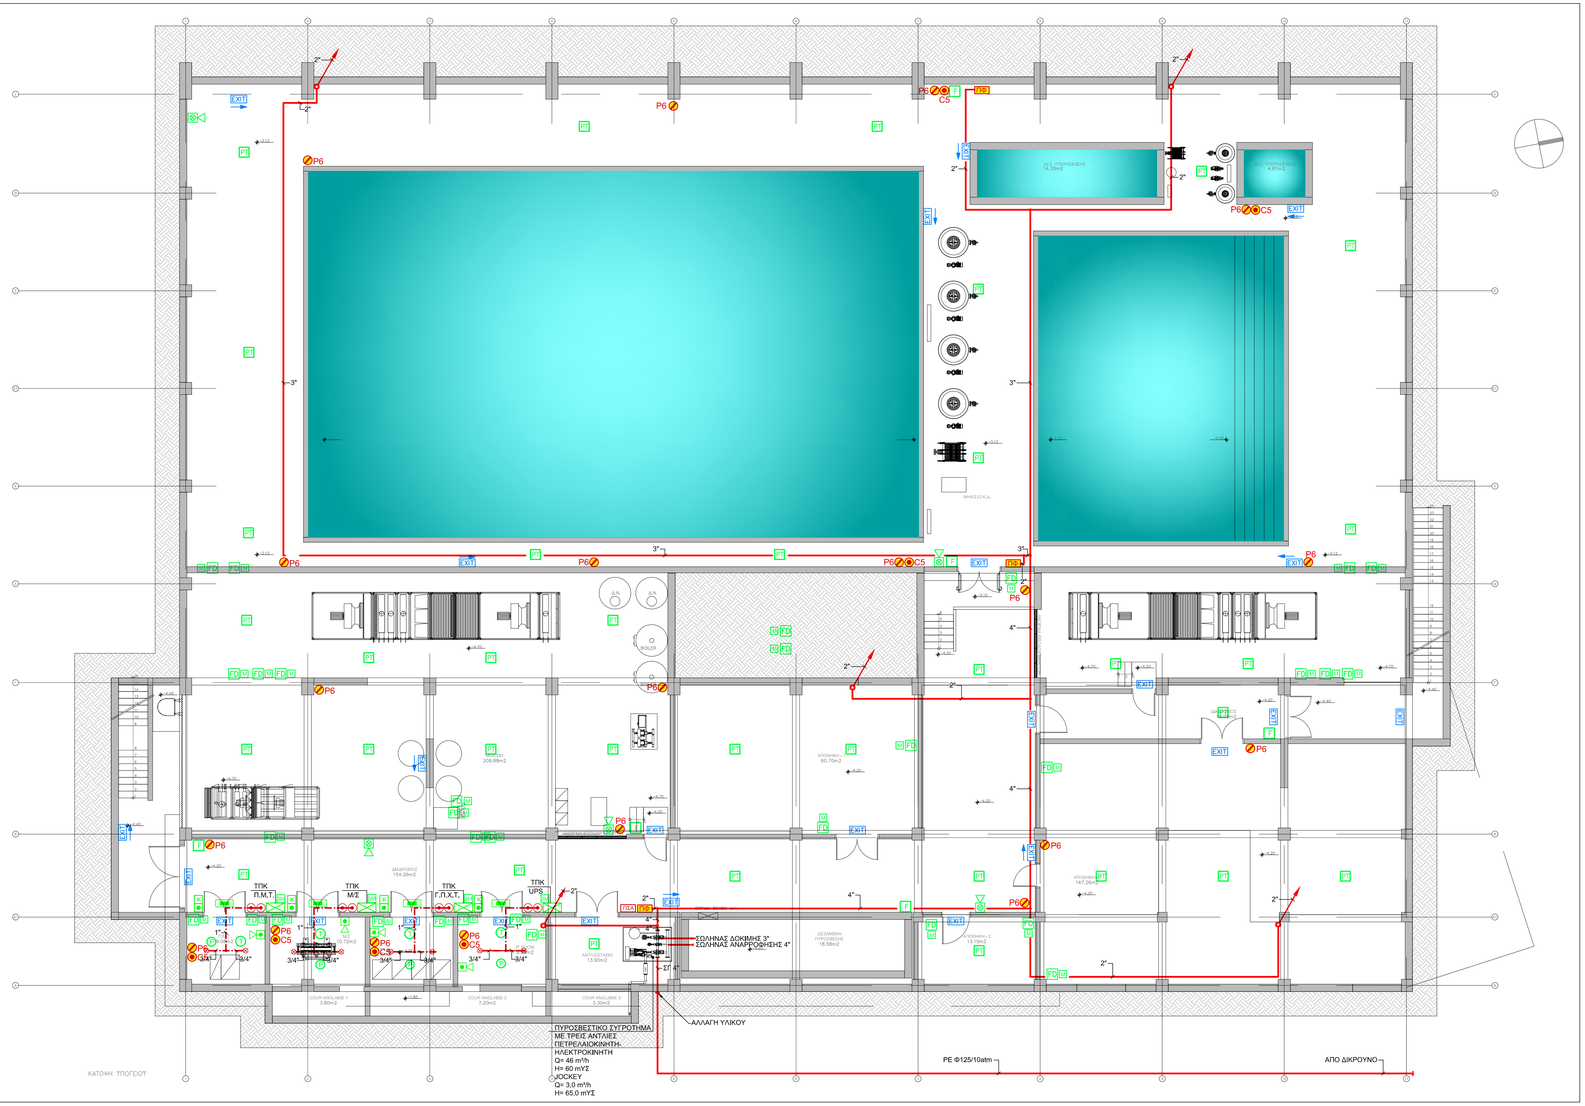

ΣΥΜΒΟΛΙΣΜΟΙ ΠΥΡΟΣΒΕΣΗΣ

ΣΥΜΒΟΛΟ	ΠΕΡΙΓΡΑΦΗ
ΠΦ	ΠΥΡΟΣΒΕΣΤΙΚΗ ΦΩΛΙΑ
P6	ΦΟΡΗΤΟΣ ΠΥΡΟΣΒΕΣΤΗΡΑΣ ΞΗΡΑΣ ΚΟΝΕΟΣ (6 Kg)
C5	ΦΟΡΗΤΟΣ ΠΥΡΟΣΒΕΣΤΗΡΑΣ CO2 (5 Kg)
	ΣΩΛΗΝΩΣΗ ΔΙΚΤΥΟΥ ΠΥΡΟΣΒΕΣΗΣ
	ΦΙΑΛΗ CO2 45 kg
	ΑΚΡΟΦΥΣΙΟ ΥΛΙΚΟΥ ΤΟΠΙΚΗΣ ΚΑΤΑΣΒΕΣΗΣ
	ΣΩΛΗΝΩΣΗ ΔΙΚΤΥΟΥ ΤΟΠΙΚΗΣ ΚΑΤΑΣΒΕΣΗΣ

ΣΥΜΒΟΛΙΣΜΟΙ ΠΥΡΑΝΙΧΝΕΥΣΗΣ

ΣΥΜΒΟΛΟ	ΠΕΡΙΓΡΑΦΗ
T	ΑΝΙΧΝΕΥΤΗΣ ΘΕΡΜΟΔΙΑΦΟΡΙΚΟΣ ΑΝΩΤΑΤΟΥ ΟΡΙΟΥ ΣΥΜΒΑΤΙΚΟΥ ΤΥΠΟΥ
P	ΑΝΙΧΝΕΥΤΗΣ ΦΩΤΟΗΛΕΚΤΡΙΚΟΣ ΣΥΜΒΑΤΙΚΟΥ ΤΥΠΟΥ
F	ΚΟΜΒΙΟ ΣΥΝΑΓΕΡΜΟΥ ΤΥΠΟΥ ADDRESSABLE
T	ΑΝΙΧΝΕΥΤΗΣ ΘΕΡΜΟΔΙΑΦΟΡΙΚΟΣ ΑΝΩΤΑΤΟΥ ΟΡΙΟΥ ΤΥΠΟΥ ADDRESSABLE
P	ΑΝΙΧΝΕΥΤΗΣ ΦΩΤΟΗΛΕΚΤΡΙΚΟΣ ΤΥΠΟΥ ADDRESSABLE
PT	ΑΝΙΧΝΕΥΤΗΣ ΦΩΤΟΗΛΕΚΤΡΙΚΟΣ ΑΝΩ ΟΡΙΟΥ ΤΥΠΟΥ ADDRESSABLE
	ΑΝΙΧΝΕΥΤΗΣ ΔΕΣΜΗΣ
	ΟΠΤΙΚΟΑΚΟΥΣΤΙΚΗ ΣΥΣΚΕΥΗ ΣΥΝΑΓΕΡΜΟΥ
ΚΠ	ΚΕΝΤΡΙΚΟΣ ΠΙΝΑΚΑΣ ΠΥΡΑΝΙΧΝΕΥΣΗΣ
	ΤΟΠΙΚΟΣ ΠΙΝΑΚΑΣ ΚΑΤΑΣΒΕΣΗΣ
	ΦΩΤΕΙΝΗ ΕΠΙΓΡΑΦΗ "ΠΡΟΣΟΧΗ ΚΑΤΑΣΒΕΣΤΙΚΟ ΥΛΙΚΟ"
K	ΚΟΜΒΙΟ ΜΑΝΔΑΛΩΣΗΣ ΣΥΣΤΗΜΑΤΟΣ ΤΟΠΙΚΗΣ ΚΑΤΑΣΒΕΣΗΣ
	ΚΟΜΒΙΟ ΕΝΕΡΓΟΠΟΙΗΣΗΣ ΣΥΣΤΗΜΑΤΟΣ ΤΟΠΙΚΗΣ ΚΑΤΑΣΒΕΣΗΣ
	ΗΧΗΤΙΚΗ ΣΥΣΚΕΥΗ ΣΥΣΤΗΜΑΤΟΣ ΤΟΠΙΚΗΣ ΚΑΤΑΣΒΕΣΗΣ
3M	3 x MONITOR MODULE (ADDRESSABLE ΜΟΝΑΔΑ ΠΑΡΑΚΟΛΟΥΘΗΣΗΣ)
FD	ΔΙΑΦΡΑΓΜΑ ΠΥΡΚΑΙΑΣ (FIRE DAMPER)
EXIT	ΦΩΤΙΣΤΙΚΟ ΣΗΜΑΝΣΗΣ ΕΞΟΔΩΝ ΔΙΑΦΥΓΗΣ (ΑΥΤΟΝΟΜΙΑ 60 min) IP54 - 300Lumen
	ΕΝΔΕΙΞΗ ΚΑΤΕΥΘΥΝΣΗΣ ΕΞΟΔΟΥ ΔΙΑΦΥΓΗΣ
	ΦΩΤΙΣΤΙΚΟ ΣΩΜΑ ΑΣΦΑΛΕΙΑΣ ΜΕ 2 ΠΡΟΒΟΛΕΙΣ (ΑΥΤΟΝΟΜΙΑ 60 min) IP42 - 2x3200Lumen

10				
9				
8				
7				
6				
5				
4				
3				
2				
1				
0			Ν.Μ.	Π.Π.
ΑΡ. ΑΝΑΘ.	ΗΜΕΡΟΜ.	ΠΕΡΙΓΡΑΦΗ ΤΡΟΠΟΠΟΙΗΣΕΩΝ	ΜΕΛΕΤΗ	ΣΧΕΔΙΑΣΗ

ΚΥΡΙΟΣ ΤΟΥ ΕΡΓΟΥ: **ΔΗΜΟΣ ΔΡΑΜΑΣ**

ΔΟΡΗΤΗΣ ΜΕΛΕΤΗΣ: **RAYCAP**

ΕΡΓΟ: **ΚΑΤΑΣΚΕΥΗ ΝΕΑΣ ΣΤΕΓΗΣ ΚΑΙ ΚΤΙΡΙΟΥ ΑΠΟΔΥΤΗΡΙΩΝ ΓΙΑ ΤΟ ΔΗΜΟΤΙΚΟ ΚΟΛΥΜΒΗΤΗΡΙΟ ΔΡΑΜΑΣ**

ΘΕΣΗ: **Π.Ε. ΔΡΑΜΑΣ ΔΗΜΟΣ ΔΡΑΜΑΣ - Δ.Κ. ΔΡΑΜΑΣ ΑΓΡΟΚΤΗΜΑ ΑΜΠΕΛΟΚΗΠΩΝ**

ΦΑΣΗ ΜΕΛΕΤΗΣ: **ΕΦΑΡΜΟΓΗ**

ΕΙΔΟΣ ΜΕΛΕΤΗΣ: **Η/Μ ΕΓΚΑΤΑΣΤΑΣΕΙΣ**

ΤΙΤΛΟΣ ΣΧΕΔΙΟΥ: ΚΑΤΟΨΗ ΥΠΟΓΕΙΟΥ
ΕΝΕΡΓΗΤΙΚΗ ΠΥΡΟΠΡΟΣΤΑΣΙΑ

ΚΛΙΜΑΚΑ	ΤΥΠΟΠΕΖΙΑ	ΗΜΕΡΟΜΗΝΙΑ	ΚΩΔΙΚΟΣ ΣΧΕΔΙΟΥ	ΑΝΑΘ.	Α/Α ΣΧΕΔΙΟΥ
1:100		ΑΠΡΙΛΙΟΣ 2022	1348_ΕΠ-01_ΔΠΚ_ΠΥΡΟΠΡΟΣΤΑΣΙΑ_ΚΑΤΟΨΗ ΥΠΟΓΕΙΟΥ_R6.dwg	00	ΕΠ-01

ΟΜΑΔΑ ΜΕΛΕΤΗΣ:

ΑΡΧΙΤΕΚΤΟΝΙΚΗ ΜΕΛΕΤΗ
ARKGLL - ΛΑΜΠΡΟΥ ΑΡΧΙΤΕΚΤΟΝΕΣ Ε.Ε.
ΧΙΟΥ 28 ΧΟΛΑΡΓΟΣ ΤΚ 15562
ΤΗΛ: 210 6564450-51, FAX: 210 6564452, e-mail: arkgll@otenet.gr

ΣΤΑΤΙΚΗ ΜΕΛΕΤΗ
ΠΑΝΑΓΙΩΤΗΣ ΠΑΝΑΓΙΩΤΟΠΟΥΛΟΣ & ΣΥΝΕΡΓΑΤΕΣ
Κ. ΠΑΠΑΝΑΓΙΟΠΟΥΛΟΥ 19, ΤΚ 11473, ΑΘΗΝΑ
ΤΗΛ. 210 6469575, e-mail:info@ppastructurals.gr

ΜΕΛΕΤΗ Η/Μ ΕΓΚΑΤΑΣΤΑΣΕΩΝ
ΕΛ.Τ.Ε.ΜΕ. Ε.Π.Ε.
Λ. ΠΕΝΤΕΛΗΣ 59 ΧΑΛΑΝΔΡΙ ΤΚ 15233
ΤΗΛ: 210 6828591, FAX: 210 6821722, e-mail: eltemε@otenet.gr

ΜΕΛΕΤΗ ΤΟΠΙΟΥ
Ε. ΠΑΓΚΑΛΟΥ & ΣΥΝΕΡΓΑΤΕΣ Ε.Ε.
ΣΟΥΓΔΑ 38, ΤΚ 10672, ΑΘΗΝΑ
ΤΗΛ: 210 3388642, e-mail: hpangalou@elandscape.gr

ΣΦΡΑΓΙΔΑ - ΥΠΟΓΡΑΦΗ ΜΕΛΕΤΗΤΩΝ:

ΕΛΛΗΝΙΚΗ ΤΕΧΝΙΚΗ ΕΤΑΙΡΕΙΑ ΜΕΛΕΤΩΝ
ΕΛ.Τ.Ε.ΜΕ. Ε.Π.Ε.
ΧΑΛΑΝΔΡΙ Λ. ΠΕΝΤΕΛΗΣ 59
Τ.Κ. 15233 ΤΗΛ. 210 6828591
ΑΦΜ. 099170059 - ΔΟΥ: ΧΑΛΑΝΔΡΙΟΥ