









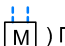
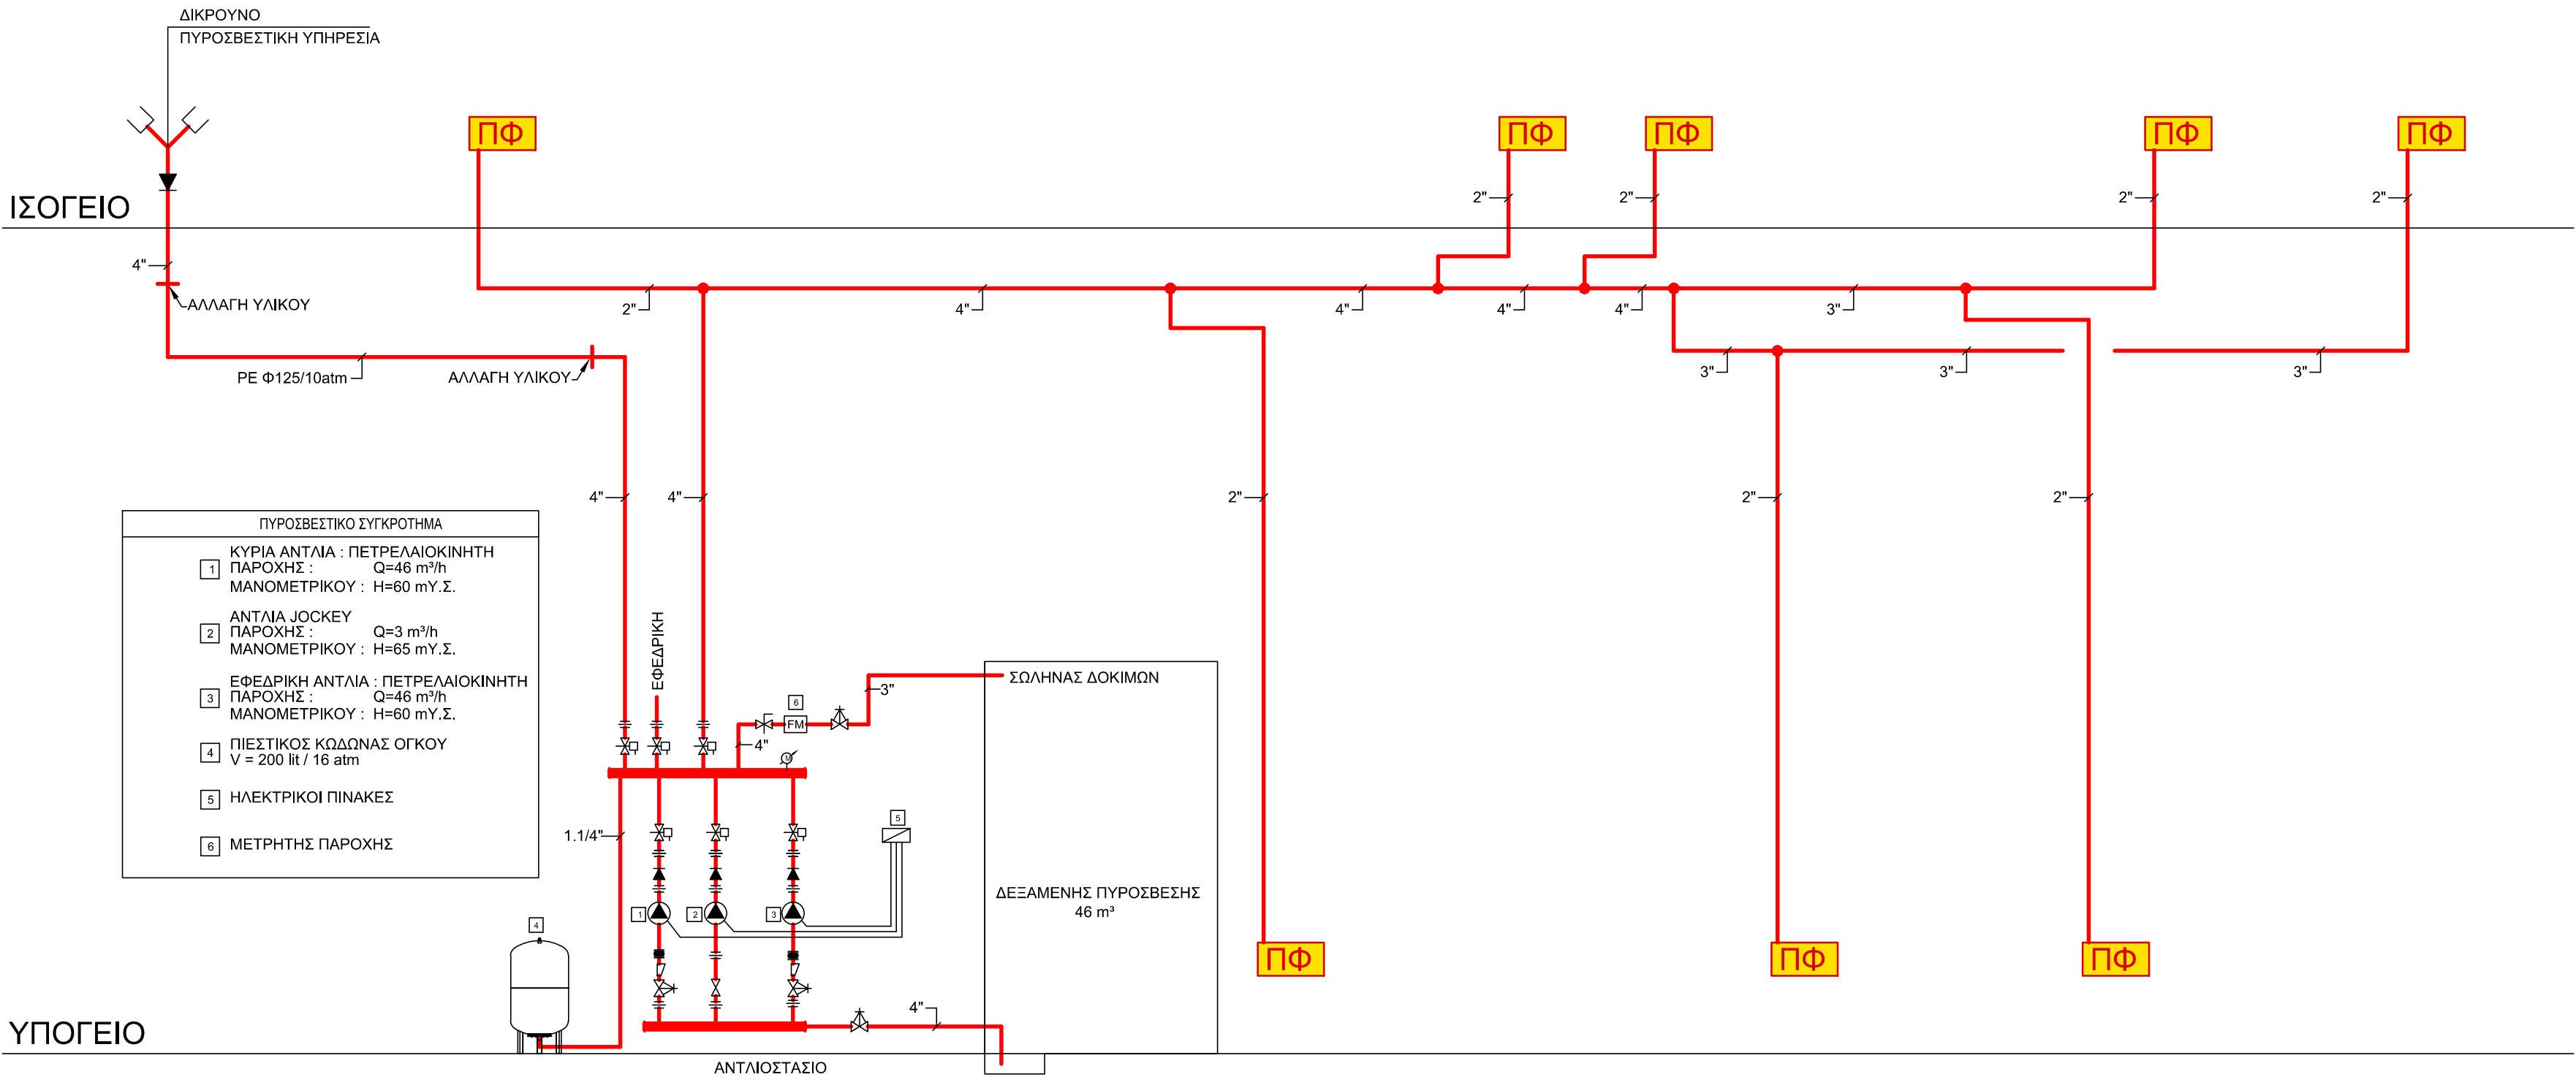


ΣΥΜΒΟΛΙΣΜΟΙ	
ΣΥΜΒΟΛΟ	ΠΕΡΙΓΡΑΦΗ
	ΒΑΝΑ ΤΥΠΟΥ ΠΕΤΑΛΟΥΔΑΣ (BUTTERFLY VALVE)
	MONITOR MODULE ΓΙΑ ΣΥΝΔΕΣΗ ΣΥΣΚΕΥΗΣ ΜΕ ΤΟ ΚΕΝΤΡΙΚΟ ΠΙΝΑΚΑ ΠΥΡΑΝΙΧΝΕΥΣΗΣ ΓΙΑ ΕΠΙΤΗΡΗΣΗ
	ΜΕΤΡΗΤΗΣ ΡΟΗΣ (FLOW METER)
	OS&Y GATE VALVE
	ΜΑΝΟΜΕΤΡΟ
	ΕΚΚΕΝΤΡΗ ΣΥΣΤΟΛΗ
	ΑΝΤΙΚΡΑΔΑΣΜΙΚΟΣ ΣΥΝΔΕΣΜΟΣ
	ΒΑΛΒΙΔΑ ΑΝΤΕΠΙΣΤΡΟΦΗΣ
	ΠΥΡΟΣΒΕΣΤΙΚΗ ΦΟΛΙΑ ΚΑΤΗΓΟΡΙΑΣ II
	ΔΙΚΤΥΟ ΠΥΡΟΣΒΕΣΤΙΚΩΝ ΦΟΛΙΩΝ
ΠΑΡΑΤΗΡΗΣΗ :	
ΟΛΑ ΤΑ MONITOR MODULES (  ) ΠΟΥ ΕΠΙΤΗΡΟΥΝ ΤΙΣ ΒΑΛΒΙΔΕΣ ΕΛΕΓΧΟΥ ΚΑΙ ΤΙΣ ΒΑΝΕΣ ΑΠΟΜΟΝΩΣΗΣ ΤΟΥ ΔΙΚΤΥΟΥ ΠΥΡΟΣΒΕΣΗΣ ΘΑ ΣΥΝΔΕΘΟΥΝ ΣΕ ΒΡΟΧΟ ΠΟΥ ΘΑ ΚΑΤΑΛΗΓΕΙ ΣΤΟΝ ΚΕΝΤΡΙΚΟ ΠΙΝΑΚΑ ΠΥΡΑΝΙΧΝΕΥΣΗΣ	

ΣΤΕΓΗ



10				
9				
8				
7				
6				
5				
4				
3				
2				
1				
0				
ΑΡ. ΑΝΑΘ.	ΗΜΕΡΟΜ.	ΠΕΡΙΓΡΑΦΗ ΤΡΟΠΟΠΟΙΗΣΕΩΝ	Ν.Μ.	Π.Π.
			ΜΕΛΕΤΗ	ΣΧΕΔΙΑΣΗ

ΚΥΡΙΟΣ ΤΟΥ ΕΡΓΟΥ:	ΔΗΜΟΣ ΔΡΑΜΑΣ
ΔΟΡΗΤΗΣ ΜΕΛΕΤΗΣ:	RAYCAP
ΕΡΓΟ:	ΚΑΤΑΣΚΕΥΗ ΝΕΑΣ ΣΤΕΓΗΣ ΚΑΙ ΚΤΙΡΙΟΥ ΑΠΟΔΥΤΗΡΙΩΝ ΓΙΑ ΤΟ ΔΗΜΟΤΙΚΟ ΚΟΛΥΜΒΗΤΗΡΙΟ ΔΡΑΜΑΣ
ΘΕΣΗ:	Π.Ε. ΔΡΑΜΑΣ ΔΗΜΟΣ ΔΡΑΜΑΣ - Δ.Κ. ΔΡΑΜΑΣ ΑΓΡΟΚΤΗΜΑ ΑΜΠΕΛΟΚΗΠΩΝ
ΦΑΣΗ ΜΕΛΕΤΗΣ:	ΕΦΑΡΜΟΓΗ



ΕΙΔΟΣ ΜΕΛΕΤΗΣ:

Η/Μ ΕΓΚΑΤΑΣΤΑΣΕΙΣ


ΤΙΤΛΟΣ ΣΧΕΔΙΟΥ:

ΔΙΑΓΡΑΜΜΑ  
ΕΝΕΡΓΗΤΙΚΗ ΠΥΡΟΠΡΟΣΤΑΣΙΑ

ΚΩΔΙΚΑΣ	ΤΙΤΛΟΣ	ΗΜΕΡΟΜΗΝΙΑ	ΚΩΔΙΚΟΣ ΣΧΕΔΙΟΥ	ΑΝΑΘ.	Α/Α ΣΧΕΔΙΟΥ
-		ΑΠΡΙΛΙΟΣ 2022	1346_ΕΡ-03_ΕΝ_ΠΥΡΟΠΡΟΣΤΑΣΙΑ_ΔΙΑΓΡΑΜΜΑ_ΕΣ.dwg	00	ΕΠ-03

ΟΜΑΔΑ ΜΕΛΕΤΗΣ:

ΑΡΧΙΤΕΚΤΟΝΙΚΗ ΜΕΛΕΤΗ



ARKGLL - ΛΑΜΠΡΟΥ ΑΡΧΙΤΕΚΤΟΝΕΣ Ε.Ε.  
ΧΙΟΥ 28 ΧΟΛΑΡΓΟΣ ΤΚ 15562  
ΤΗΛ: 210 6564450-51, FAX: 210 6564452, e-mail: arkgl@otenet.gr

ΣΤΑΤΙΚΗ ΜΕΛΕΤΗ

ΠΑΝΑΓΙΩΤΗΣ ΠΑΝΑΓΙΩΤΟΠΟΥΛΟΣ & ΣΥΝΕΡΓΑΤΕΣ  
Κ. ΠΑΠΑΗΓΩΓΟΠΟΥΛΟΥ 18, ΤΚ 11473, ΑΘΗΝΑ  
ΤΗΛ: 210 6469575, e-mail: info@ppoststructurals.gr

ΜΕΛΕΤΗ Η/Μ ΕΓΚΑΤΑΣΤΑΣΕΩΝ

ΕΛ.Τ.Ε.ΜΕ. Ε.Π.Ε.  
Λ. ΠΕΝΤΕΛΗΣ 59 ΧΑΛΑΝΔΡΙ ΤΚ 15233  
ΤΗΛ: 210 6826991, FAX: 210 6821722, e-mail: elteme@otenet.gr

ΜΕΛΕΤΗ ΤΟΠΙΟΥ

Ε. ΠΑΓΚΑΛΟΥ & ΣΥΝΕΡΓΑΤΕΣ Ε.Ε.  
ΣΚΟΥΦΑ 38, ΤΚ 10672, ΑΘΗΝΑ  
ΤΗΛ: 210 3386642, e-mail: hpangalou@elandscape.gr

ΣΦΡΑΓΙΔΑ - ΥΠΟΓΡΑΦΗ ΜΕΛΗΤΗΤΩΝ:

ΕΛΛΗΝΙΚΗ ΤΕΧΝΙΚΗ ΕΤΑΙΡΕΙΑ ΜΕΛΕΤΩΝ  
**ΕΛ.Τ.Ε.ΜΕ.Ε.Π.Ε.**  
ΧΑΛΑΝΔΡΙΟΥ 59  
Τ.Κ. 15233 ΤΗΛ: 210 6826991  
ΑΦΜ: 095170559 - ΔΟΥ: ΧΑΛΑΝΔΡΙΟΥ