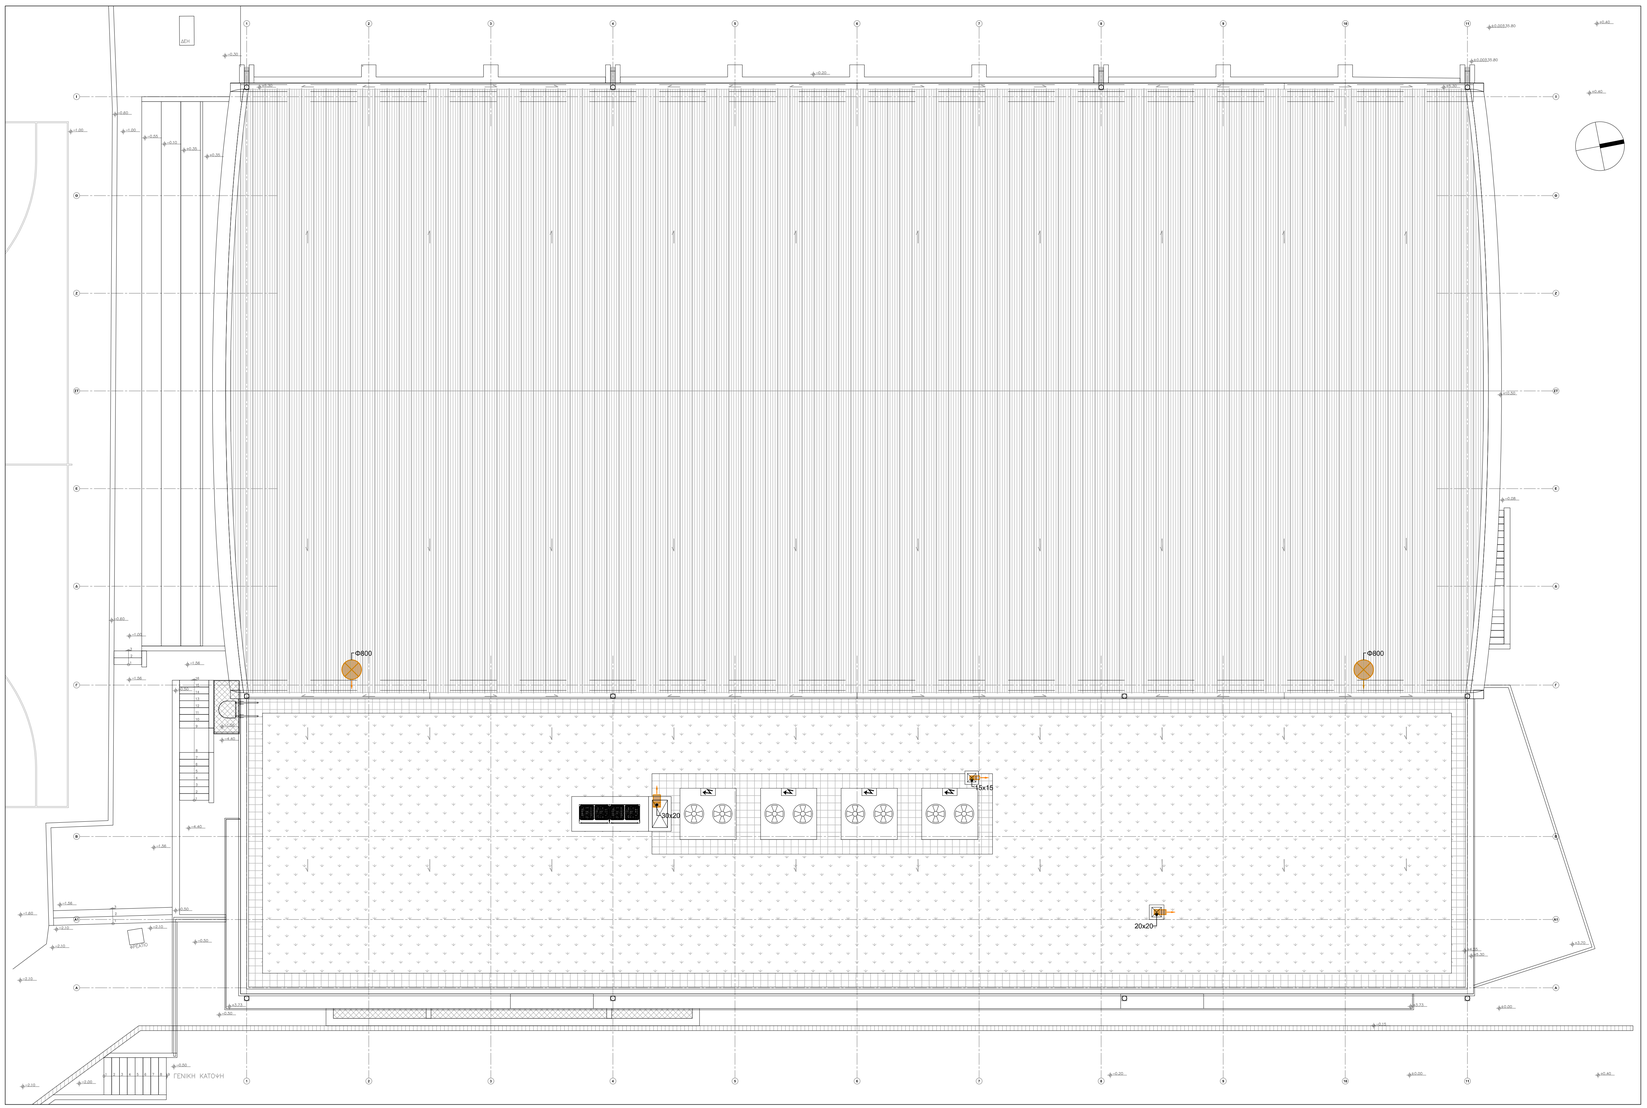

ΣΥΜΒΟΛΙΣΜΟΣ ΣΤΟΜΙΩΝ

Α	Β,β
Γ	Δ

Α : ΤΥΠΟΣ ΣΤΟΜΙΟΥ ΣΥΜΦΩΝΑ ΜΕ ΤΟΝ ΠΑΡΑΚΑΤΩ ΠΙΝΑΚΑ
Β : ΔΙΑΣΤΑΣΕΙΣ ΣΤΟΜΙΟΥ (cm)
Β' (ΓΙΑ ΤΑ ΣΤΟΜΙΑ Π2): ΠΛΑΤΟΣ ΕΓΚΟΠΗΣ (mm) x ΠΛΗΘΟΣ ΕΓΚΟΠΩΝ x ΜΗΚΟΣ ΣΤΟΜΙΟΥ (m)
Γ : ΠΛΗΘΟΣ ΟΜΟΙΩΝ ΣΤΟΜΙΩΝ
Δ : ΠΑΡΟΧΗ ΣΤΟΜΙΟΥ (m³/h)

ΤΥΠΟΣ	ΠΕΡΙΓΡΑΦΗ
Π1	ΣΤΟΜΙΟ ΠΡΟΣΑΓΩΓΗΣ ΨΕΥΔΟΡΟΦΗΣ ΑΠΟ ΑΛΟΥΜΙΝΙΟ ΜΕ ΣΤΑΘΕΡΑ ΠΤΕΡΥΓΙΑ 4 ΚΑΤΕΥΘΥΝΣΕΩΝ ΤΥΠΟΥ ΑΝΕΜΟΣΤΑΤΗ ΚΑΙ DAMPER - ΕΝΔ. ΤΥΠΟΣ ΑΕΡΟΓΡΑΜΜΗ "Ο4"
Π2	ΣΤΟΜΙΟ ΕΠΙΣΤΡΟΦΗΣ ΔΑΠΕΔΟΥ ΑΠΟ ΑΛΟΥΜΙΝΙΟ ΒΑΡΕΟΣ ΤΥΠΟΥ ΓΙΑ ΝΑ ΑΝΤΕΧΕΙ ΤΑ ΦΟΡΤΙΑ, ΜΕ ΣΤΑΘΕΡΑ ΠΤΕΡΥΓΙΑ - ΕΝΔ. ΤΥΠΟΣ ΑΕΡΟΓΡΑΜΜΗ "Β1"
Ε1	ΣΤΟΜΙΟ ΕΠΙΣΤΡΟΦΗΣ ΨΕΥΔΟΡΟΦΗΣ ΑΠΟ ΑΛΟΥΜΙΝΙΟ ΜΕ ΣΤΑΘΕΡΑ ΠΤΕΡΥΓΙΑ 4 ΚΑΤΕΥΘΥΝΣΕΩΝ ΤΥΠΟΥ ΑΝΕΜΟΣΤΑΤΗ ΚΑΙ DAMPER - ΕΝΔ. ΤΥΠΟΣ ΑΕΡΟΓΡΑΜΜΗ "Ο4"
Ε2	ΣΤΟΜΙΟ ΕΠΙΣΤΡΟΦΗΣ ΤΟΙΧΟΥ ΑΠΟ ΑΛΟΥΜΙΝΙΟ ΜΕ ΜΙΑ ΣΕΙΡΑ ΣΤΑΘΕΡΑ ΠΤΕΡΥΓΙΑ ΚΛΙΣΗΣ 45°ΜΕ DAMPER - ΕΝΔ. ΤΥΠΟΣ ΑΕΡΟΓΡΑΜΜΗ "ΕΠ"
Α	ΣΤΟΜΙΟ ΑΠΟΡΡΙΨΗΣ ΑΕΡΑ ΑΠΟ ΑΛΟΥΜΙΝΙΟ ΜΕ ΜΟΝΗ ΣΕΙΡΑ ΣΤΑΘΕΡΑ ΠΤΕΡΥΓΙΑ "ΒΡΟΧΗΣ ΚΑΙ ΕΣΩΤΕΡΙΚΗ ΓΑΛΒΑΝΙΣΜΕΝΗ ΣΙΤΑ - ΕΝΔ. ΤΥΠΟΣ ΑΕΡΟΓΡΑΜΜΗ "ΒΝ"

ΣΥΜΒΟΛΙΣΜΟΙ

ΣΥΜΒΟΛΟ ΑΕΡΑΓΩΓΟΙ ΠΡΟΣΑΓΩΓΗΣ	ΕΠΙΣΤΡΟΦΗΣ	ΑΠΟΡΡΙΨΗΣ	ΝΟΠΟΥ	ΠΕΡΙΓΡΑΦΗ
				ΤΟΜΗ ΑΕΡΑΓΩΓΟΥ ΣΕ ΥΠΕΡΠΙΕΣΗ
				ΤΟΜΗ ΑΕΡΑΓΩΓΟΥ ΣΕ ΥΠΟΠΙΕΣΗ
20x15	20x15	20x15	20x15	ΟΡΙΖΟΝΤΙΟΣ ΑΕΡΑΓΩΓΟΣ (ΔΙΑΣΤΑΣΕΙΣ ΣΕ cm)
				ΚΑΤΑΚΟΡΥΦΗ ΠΤΩΣΗ ΟΡΙΖΟΝΤΙΟΥ ΑΕΡΑΓΩΓΟΥ
Ø15	Ø15	Ø15	Ø15	ΕΥΚΑΜΠΤΟΣ ΑΕΡΑΓΩΓΟΣ ΔΙΑΜΕΤΡΟΥ 15 cm
Ø25	Ø25	Ø25	Ø25	ΣΤΡΟΓΓΥΛΟΣ ΑΕΡΑΓΩΓΟΣ ΔΙΑΜΕΤΡΟΥ 25 cm
FD	SMFD	VD	MVD	GD	ΔΙΑΦΡΑΓΜΑ ΠΥΡΚΑΪΑΣ (FIRE DAMPER), ΔΙΑΦΡΑΓΜΑ ΑΠΟΜΟΝΩΣΗΣ ΦΩΤΙΑΣ - ΚΑΠΝΟΥ, VOLUME DAMPER , MOTORIZED VOLUME DAMPER, GRAVITY DAMPER.
SD	SD	SD		ΔΙΑΚΛΑΔΩΣΕΙΣ ΑΕΡΑΓΩΓΟΥ "ΠΑΝΤΕΛΟΝΙ" ΜΕ SPLIT DAMPER
				ΣΥΝΔΕΣΗ ΟΡΘΟΓΩΝΙΚΟΥ ΑΕΡΑΓΩΓΟΥ ΜΕ ΠΑΠΟΥΤΣΑΚΙ
				ΚΑΜΠΥΛΗ ΑΕΡΑΓΩΓΟΥ (ΑΝΟΙΚΤΗ, ΚΛΕΙΣΤΗ ΚΑΙ ΤΕΤΡΑΓΩΝΗ ΜΕ ΠΤΕΡΥΓΙΑ ΕΚΤΡΟΠΗΣ, ΣΥΣΤΟΛΙΚΗ ΚΑΜΠΤΥΛΗ)
				ΔΙΠΛΕΥΡΗ ΔΙΑΣΤΟΛΗ ή ΣΥΣΤΟΛΗ ΑΕΡΑΓΩΓΟΥ / ΜΟΝΟΠΛΕΥΡΗ ΔΙΑΣΤΟΛΗ ή ΣΥΣΤΟΛΗ ΑΕΡΑΓΩΓΟΥ
ΟΨΗ ΚΑΤΟΨΗ		ΟΨΗ ΚΑΤΟΨΗ		ΑΝΟΔΟΣ / ΚΑΘΟΔΟΣ ΟΡΙΖΟΝΤΙΟΥ ΑΕΡΑΓΩΓΟΥ ("ΣΙΓΜΑ" ή "S") ΚΑΝΟΝΙΚΗ ΟΡΘΟΓΩΝΙΚΗ , ΚΩΝΟΣ - "ΣΙΓΜΑ"
	ή		ή	ΣΤΟΜΙΟ ΠΑΡΟΧΗΣ ΑΕΡΑ ΟΡΟΦΗΣ ΟΡΘΟΓΩΝΙΟ - ΤΕΤΡΑΓΩΝΟ - ΚΥΚΛΙΚΟ
	ή		ή	ΣΤΟΜΙΟ ΕΠΙΣΤΡΟΦΗΣ ή ΑΠΑΓΩΓΗΣ ΑΕΡΑ ΟΡΟΦΗΣ ΟΡΘΟΓΩΝΙΟ - ΤΕΤΡΑΓΩΝΟ - ΚΥΚΛΙΚΟ
				ΣΤΟΜΙΟ ΤΟΙΧΟΥ ΠΡΟΣΑΓΩΓΗΣ , ΕΠΙΣΤΡΟΓΗΣ , ΑΠΟΡΡΙΨΗΣ , ΝΟΠΟΥ ΑΕΡΑ, ΜΕ DAMPER
60m³/h	60m³/h	60m³/h		ΔΙΣΚΟΒΑΛΒΙΔΑ ΠΡΟΣΑΓΩΓΗΣ, ΔΙΣΚΟΒΑΛΒΙΔΑ ΕΠΙΣΤΡΟΦΗΣ, ΔΙΣΚΟΒΑΛΒΙΔΑ ΑΠΟΡΡΙΨΗΣ ΠΑΡΟΧΗΣ 60 m³/h , ΔΙΑΜΕΤΡΟΥ ΙΣΗ ΜΕ ΤΟΥ ΕΥΚΑΜΠΤΟΥ ΑΕΡΑΓΩΓΟΥ ΣΥΝΔΕΣΗΣ
				VOLUME DAMPER
				ΡΥΘΜΙΣΤΗΣ ΣΤΑΘΕΡΗΣ ΠΑΡΟΧΗΣ ΑΕΡΑ ΕΝΔ. ΤΥΠΟΥ ALDES ή TROX
MFD				ΗΛΕΚΤΡΟΚΙΝΗΤΟ ΔΙΑΦΡΑΓΜΑ ΠΥΡΚΑΪΑΣ (MOTORIZED FIRE DAMPER)

ΑΡ. ΑΝΑΘ.	ΗΜΕΡΟΜ.	ΠΕΡΙΓΡΑΦΗ ΤΡΟΠΟΠΟΙΗΣΕΩΝ	ΜΕΛΕΤΗ	ΣΧΕΔΙΑΣΗ
10				
9				
8				
7				
6				
5				
4				
3				
2				
1				
0			Ν.Μ.	Π.Π.

ΚΥΡΙΟΣ ΤΟΥ ΕΡΓΟΥ: **ΔΗΜΟΣ ΔΡΑΜΑΣ**

ΔΩΡΗΤΗΣ ΜΕΛΕΤΗΣ: **RAYCAP**

ΕΡΓΟ: **ΚΑΤΑΣΚΕΥΗ ΝΕΑΣ ΣΤΕΓΗΣ ΚΑΙ ΚΤΙΡΙΟΥ ΑΠΟΔΥΤΗΡΙΩΝ ΓΙΑ ΤΟ ΔΗΜΟΤΙΚΟ ΚΟΛΥΜΒΗΤΗΡΙΟ ΔΡΑΜΑΣ**

ΘΕΣΗ: **Π.Ε. ΔΡΑΜΑΣ ΔΗΜΟΣ ΔΡΑΜΑΣ - Δ.Κ. ΔΡΑΜΑΣ ΑΓΡΟΚΤΗΜΑ ΑΜΠΕΛΟΚΗΠΩΝ**

ΦΑΣΗ ΜΕΛΕΤΗΣ: **ΕΦΑΡΜΟΓΗ**

ΕΙΔΟΣ ΜΕΛΕΤΗΣ: **Η/Μ ΕΓΚΑΤΑΣΤΑΣΕΙΣ**

ΤΙΤΛΟΣ ΣΧΕΔΙΟΥ: ΚΑΤΟΨΗ ΣΤΕΓΩΝ
ΚΛΙΜΑΤΙΣΜΟΣ - ΑΕΡΑΓΩΓΟΙ

ΚΛΙΜΑΚΑ	ΤΥΠΗΣΙΑ	ΗΜΕΡΟΜΗΝΙΑ	ΚΩΔΙΚΟΣ ΣΧΕΔΙΟΥ	ΑΝΑΘ.	Α/Α ΣΧΕΔΙΟΥ
1:100		ΑΠΡΙΛΙΟΣ 2022	1346_KA-03_ΚΛΙΜΑΤΙΣΜΟΣ ΑΕΡΑΓΩΓΟΙ_ΚΑΤΟΨΗ ΣΤΕΓΩΝ_R0.dwg	00	ΚΑ-03

ΟΜΑΔΑ ΜΕΛΕΤΗΣ:

ΑΡΧΙΤΕΚΤΟΝΙΚΗ ΜΕΛΕΤΗ
ARKGLL - ΛΑΜΠΡΟΥ ΑΡΧΙΤΕΚΤΟΝΕΣ Ε.Ε.
ΧΙΟΥ 28 ΧΟΛΑΡΓΟΣ ΤΚ 15562
ΤΗΛ: 210 6564450-51, FAX: 210 6564452, e-mail: arkgll@otenet.gr

ΣΤΑΤΙΚΗ ΜΕΛΕΤΗ
ΠΑΝΑΓΙΩΤΗΣ ΠΑΝΑΓΙΩΤΟΠΟΥΛΟΣ & ΣΥΝΕΡΓΑΤΕΣ
Κ. ΠΑΠΑΡΗΓΟΠΟΥΛΟΥ 18, ΤΚ 11473, ΑΘΗΝΑ
ΤΗΛ. 210 6469575, e-mail:info@ppastructurals.gr

ΜΕΛΕΤΗ Η/Μ ΕΓΚΑΤΑΣΤΑΣΕΩΝ
ΕΛ.Τ.Ε.ΜΕ. Ε.Π.Ε.
Λ. ΠΕΝΤΕΛΗΣ 59 ΧΑΛΑΝΔΡΙ ΤΚ 15233
ΤΗΛ: 210 6828991, FAX: 210 6821722, e-mail: elteme@otenet.gr

ΜΕΛΕΤΗ ΤΟΠΙΟΥ
Ε. ΠΑΓΚΑΛΟΥ & ΣΥΝΕΡΓΑΤΕΣ Ε.Ε.
ΣΚΟΥΦΑ 38, ΤΚ 10672, ΑΘΗΝΑ
ΤΗΛ: 210 3388642,, e-mail: hpangalou@elandscape.gr

ΣΦΡΑΓΙΔΑ - ΥΠΟΓΡΑΦΗ ΜΕΛΕΤΗΤΩΝ:

ΕΛΛΗΝΙΚΗ ΤΕΧΝΙΚΗ ΕΤΑΙΡΕΙΑ ΜΕΛΕΤΩΝ
ΕΛ.Τ.Ε.ΜΕ. Ε.Π.Ε.
ΧΑΛΑΝΔΡΙ ΠΕΝΤΕΛΗΣ 59
Τ.Κ. 15233 ΤΗΛ. 210 6828991
ΑΦΜ: 099170559 - ΔΟΥ: ΧΑΛΑΝΔΡΙΟΥ