
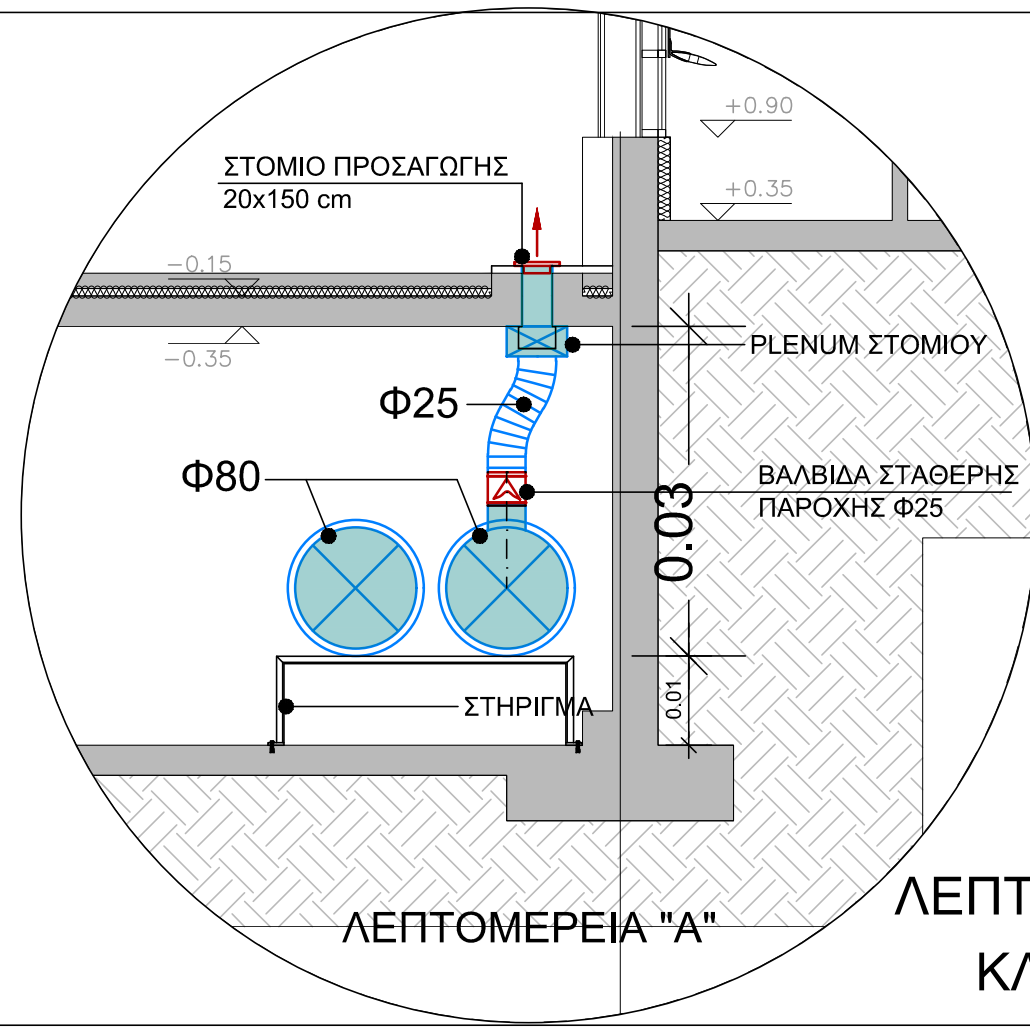
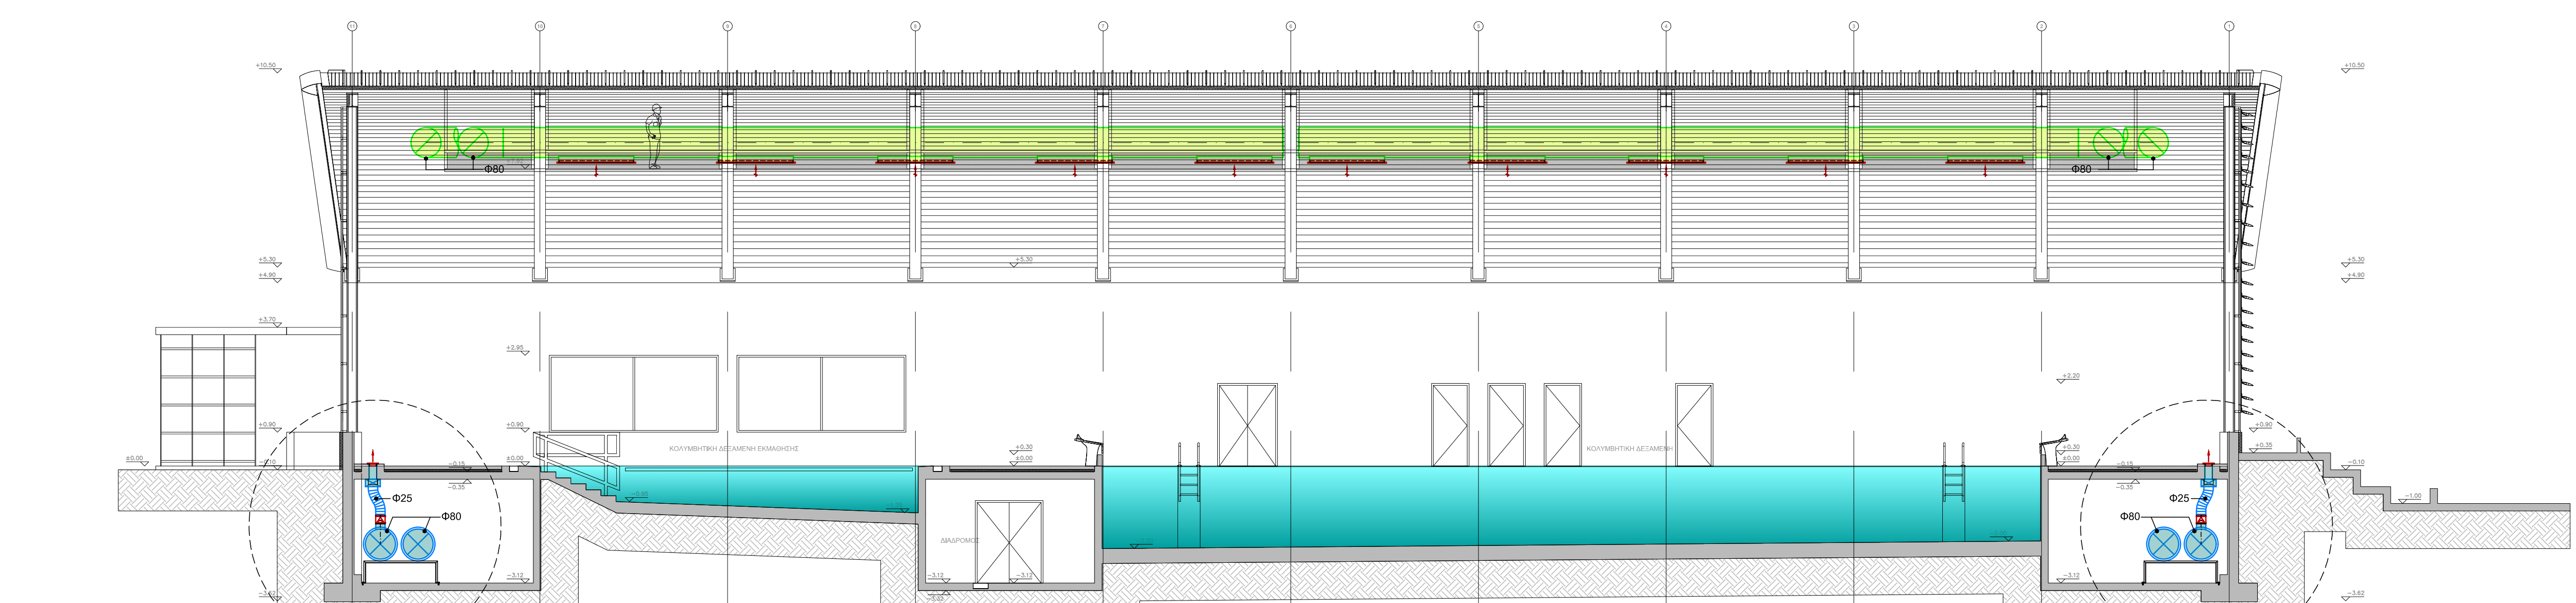
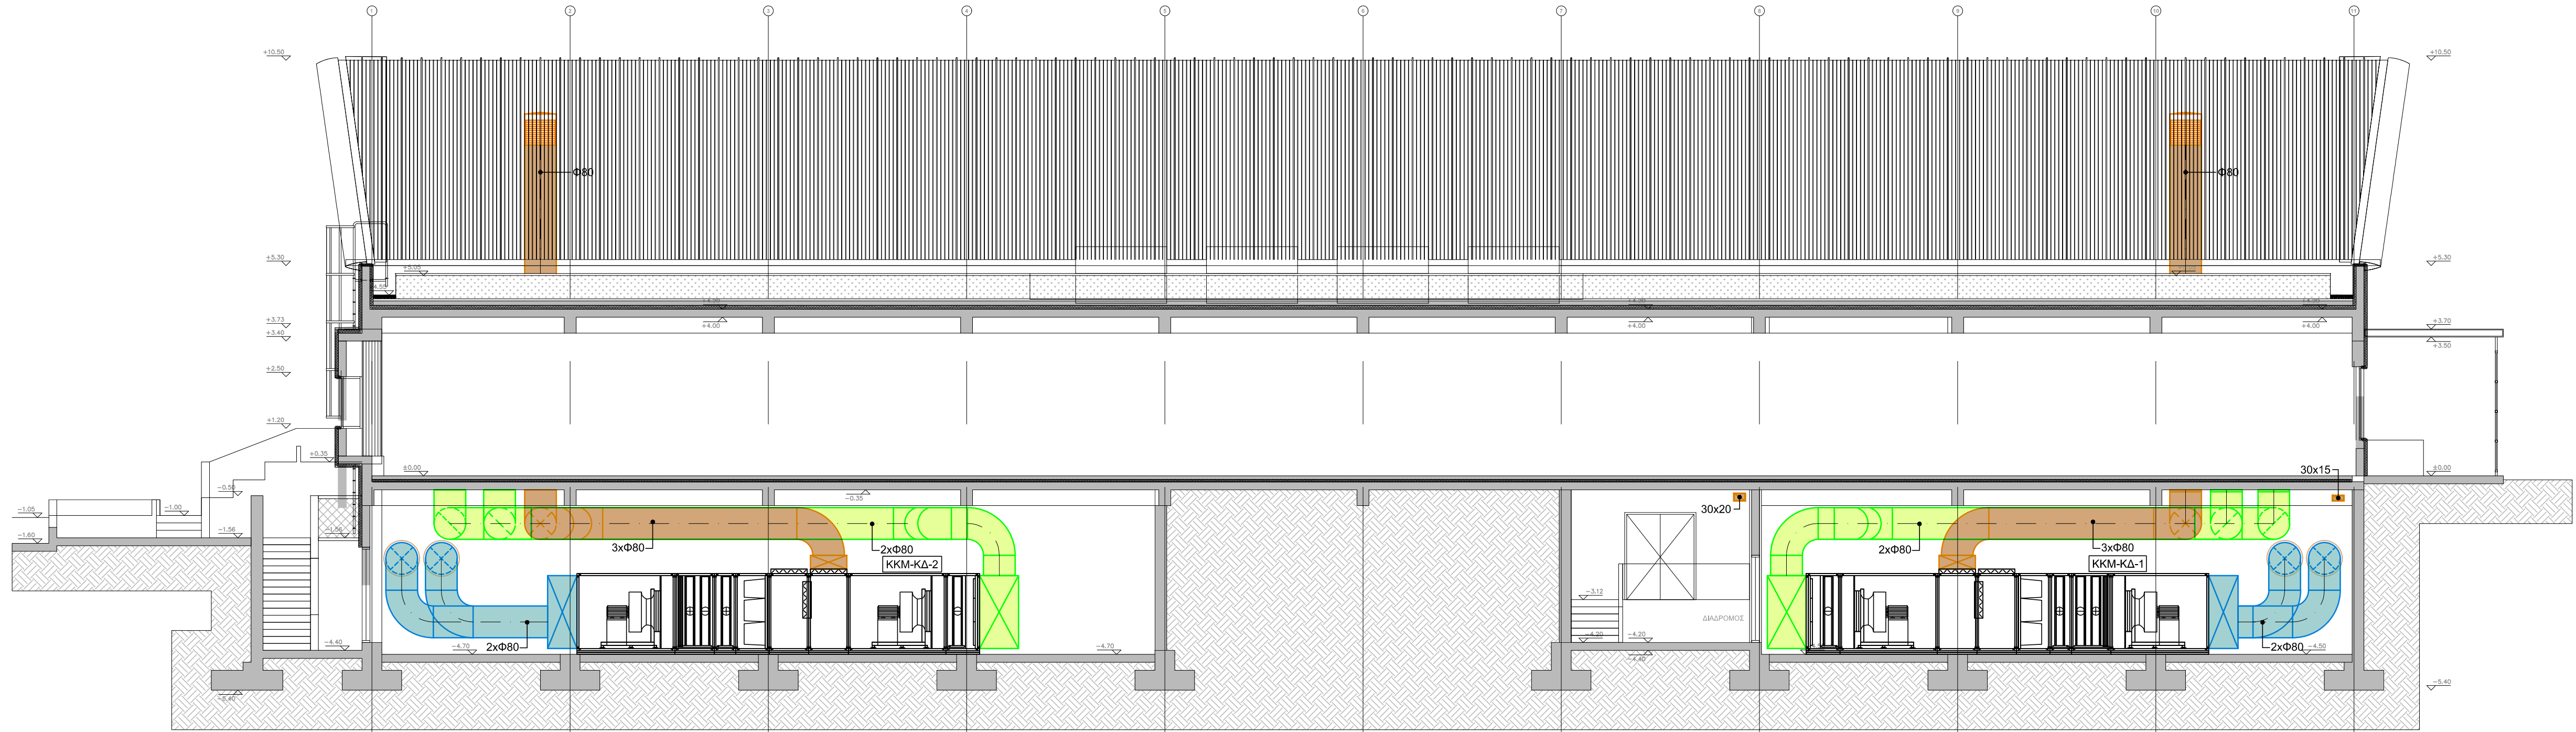
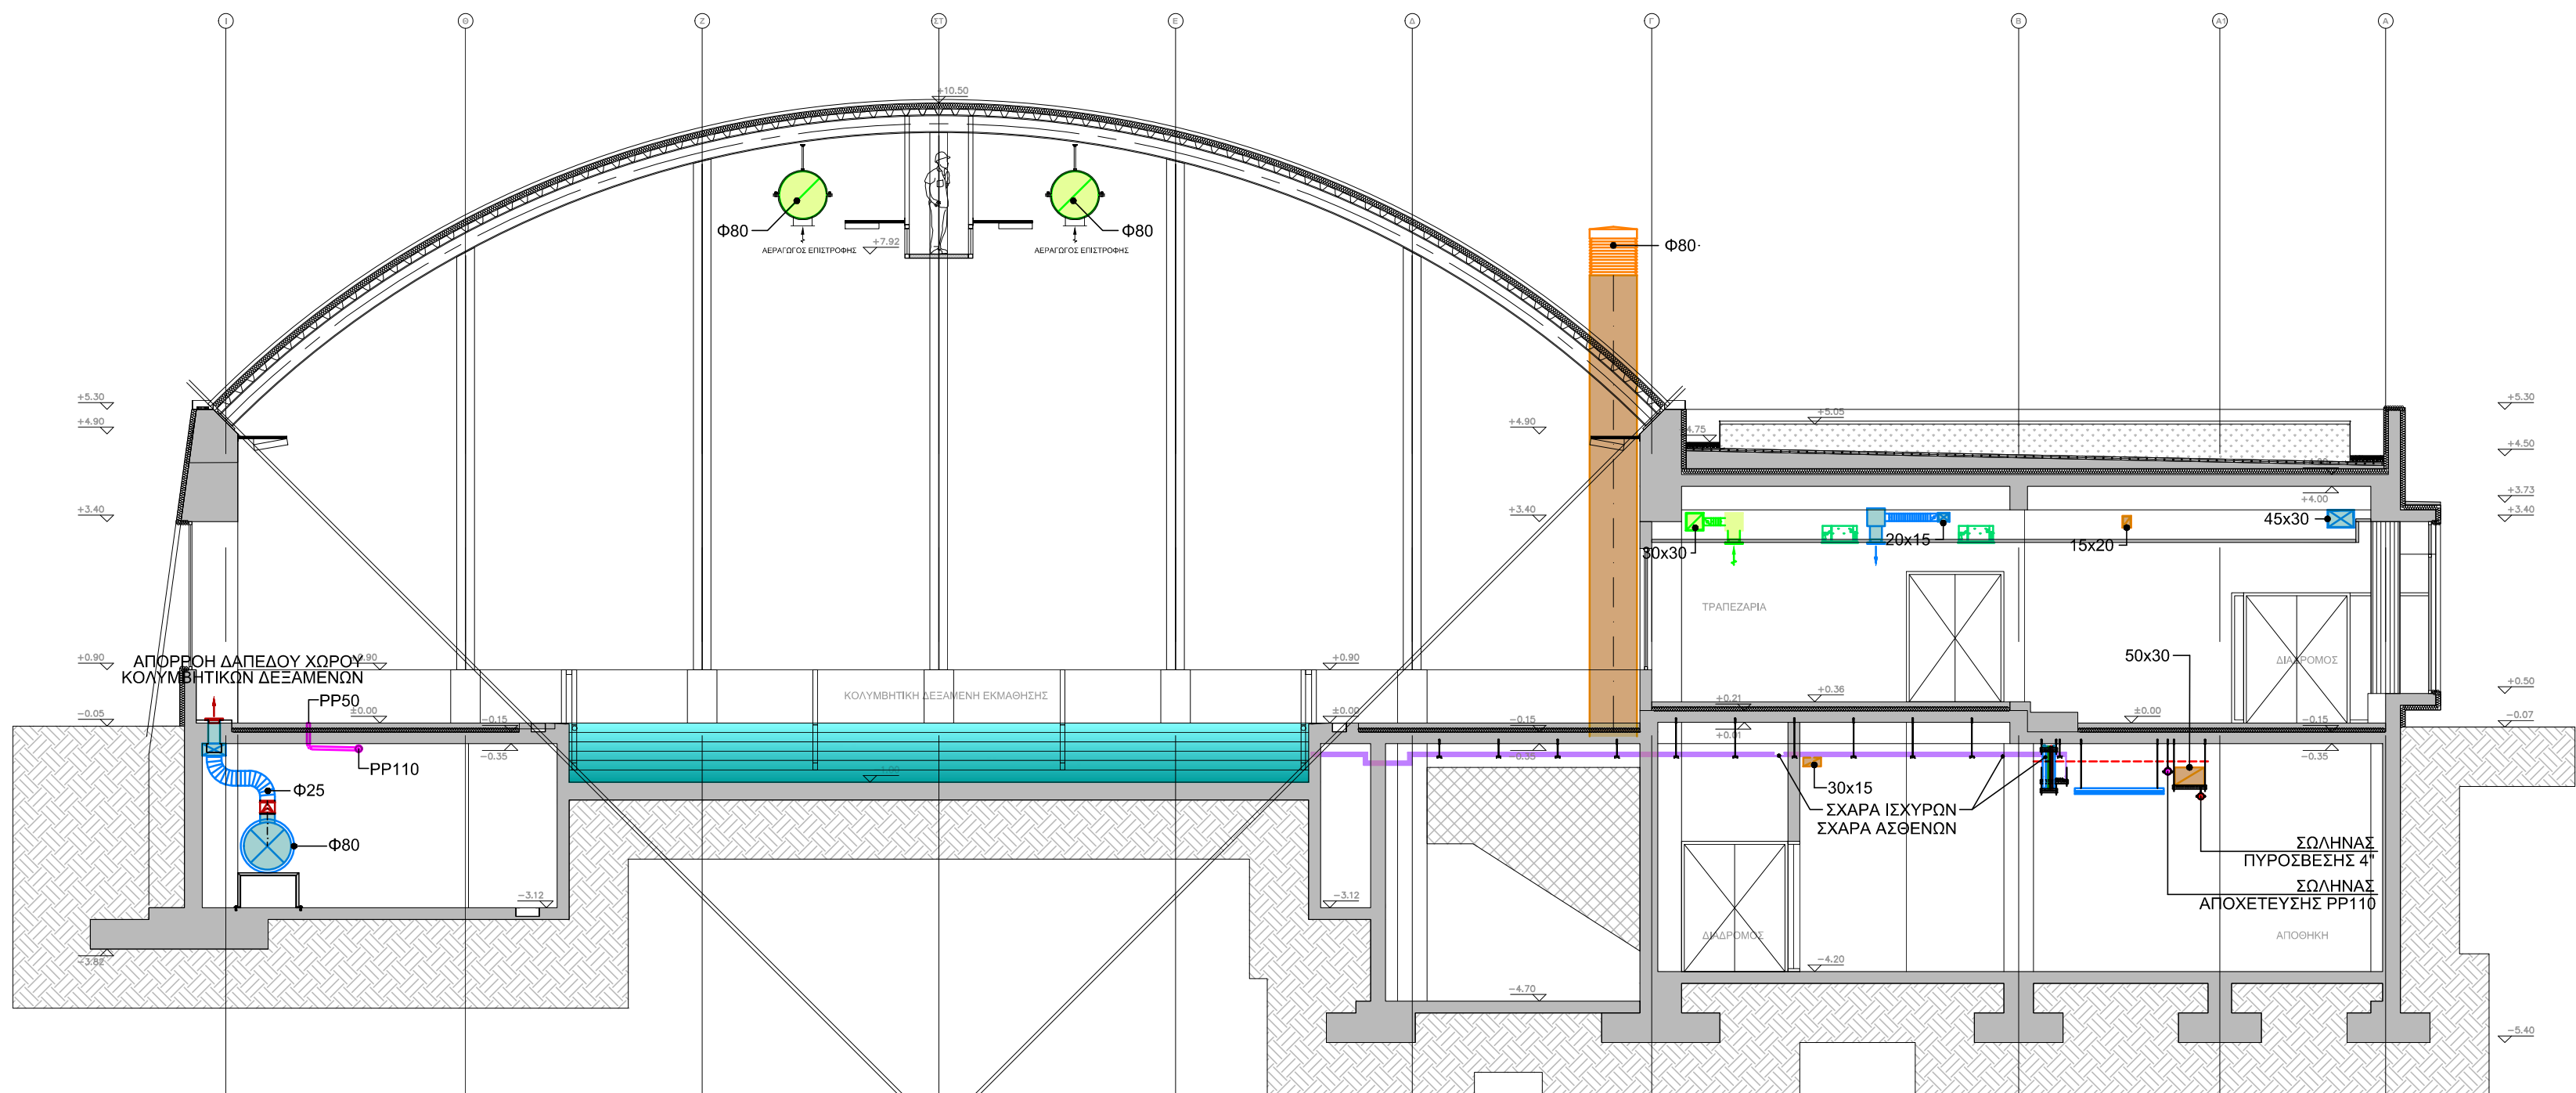


ΣΥΜΒΟΛΙΣΜΟΣ ΣΤΟΜΙΩΝ													
<table><tr><td>A</td><td>B</td><td>A'</td><td>B'</td></tr><tr><td colspan="2">A</td><td colspan="2">B</td></tr><tr><td colspan="2">A</td><td colspan="2">B</td></tr></table>	A	B	A'	B'	A		B		A		B		A - ΤΥΠΟΣ ΣΤΟΜΙΟΥ ΣΥΜΦΩΝΑ ΜΕ ΤΟΝ ΠΑΡΑΚΑΤΩ ΠΙΝΑΚΑ B - ΔΙΑΣΤΑΣΕΙΣ ΣΤΟΜΙΟΥ (cm) B' (ΓΙΑ ΤΑ ΣΤΟΜΙΑ Π2) ΠΛΑΤΟΣ ΕΓΧΟΡΗΣ (mm) x ΓΥΝΘΟΣ ΕΓΧΟΡΗΣ x ΜΗΚΟΣ ΣΤΟΜΙΟΥ (m) Γ - ΠΛΑΤΟΣ ΟΜΟΙΩΝ ΣΤΟΜΙΩΝ Δ - ΠΑΡΟΧΗ ΣΤΟΜΙΟΥ (m³/h)
A	B	A'	B'										
A		B											
A		B											
ΤΥΠΟΣ	ΠΕΡΙΓΡΑΦΗ												
Π1	ΣΤΟΜΙΟ ΠΡΟΣΑΓΩΓΗΣ ΨΕΥΔΟΡΡΗΣ ΑΠΟ ΑΛΟΥΜΙΝΙΟ ΜΕ ΣΤΑΘΕΡΑ ΠΤΕΡΥΓΙΑ 4 ΚΑΤΕΥΘΥΝΣΕΩΝ ΤΥΠΟΥ ΑΝΕΜΟΣΤΑΤΗ ΚΑΙ DAMPER - ΕΝΔ. ΤΥΠΟΣ ΑΕΡΟΓΡΑΜΜΗ "04"												
Π2	ΣΤΟΜΙΟ ΕΠΙΣΤΡΟΦΗΣ ΔΑΠΕΔΟΥ ΑΠΟ ΑΛΟΥΜΙΝΙΟ ΒΑΡΕΩΣ ΤΥΠΟΥ ΓΙΑ ΝΑ ΑΝΤΕΧΕΙ ΤΑ ΦΟΡΤΙΑ, ΜΕ ΣΤΑΘΕΡΑ ΠΤΕΡΥΓΙΑ - ΕΝΔ. ΤΥΠΟΣ ΑΕΡΟΓΡΑΜΜΗ "B1"												
E1	ΣΤΟΜΙΟ ΕΠΙΣΤΡΟΦΗΣ ΨΕΥΔΟΡΡΗΣ ΑΠΟ ΑΛΟΥΜΙΝΙΟ ΜΕ ΣΤΑΘΕΡΑ ΠΤΕΡΥΓΙΑ 4 ΚΑΤΕΥΘΥΝΣΕΩΝ ΤΥΠΟΥ ΑΝΕΜΟΣΤΑΤΗ ΚΑΙ DAMPER - ΕΝΔ. ΤΥΠΟΣ ΑΕΡΟΓΡΑΜΜΗ "04"												
E2	ΣΤΟΜΙΟ ΕΠΙΣΤΡΟΦΗΣ ΤΟΙΚΟΥ ΑΠΟ ΑΛΟΥΜΙΝΙΟ ΜΕ ΜΙΑ ΣΕΙΡΑ ΣΤΑΘΕΡΑ ΠΤΕΡΥΓΙΑ ΚΙΝΗΣ 45° ΜΕ DAMPER - ΕΝΔ. ΤΥΠΟΣ ΑΕΡΟΓΡΑΜΜΗ "TE1"												
A	ΣΤΟΜΙΟ ΑΠΟΡΡΙΝΣΗΣ ΑΕΡΑ ΑΠΟ ΑΛΟΥΜΙΝΙΟ ΜΕ ΜΟΝΗ ΣΕΙΡΑ ΣΤΑΘΕΡΑ ΠΤΕΡΥΓΙΑ "ΒΡΟΧΗΣ ΚΑΙ ΕΣΩΤΕΡΙΚΗ ΓΑΒΙΑΣΜΕΝΗ ΣΙΤΑ - ΕΝΔ. ΤΥΠΟΣ ΑΕΡΟΓΡΑΜΜΗ "B0"												

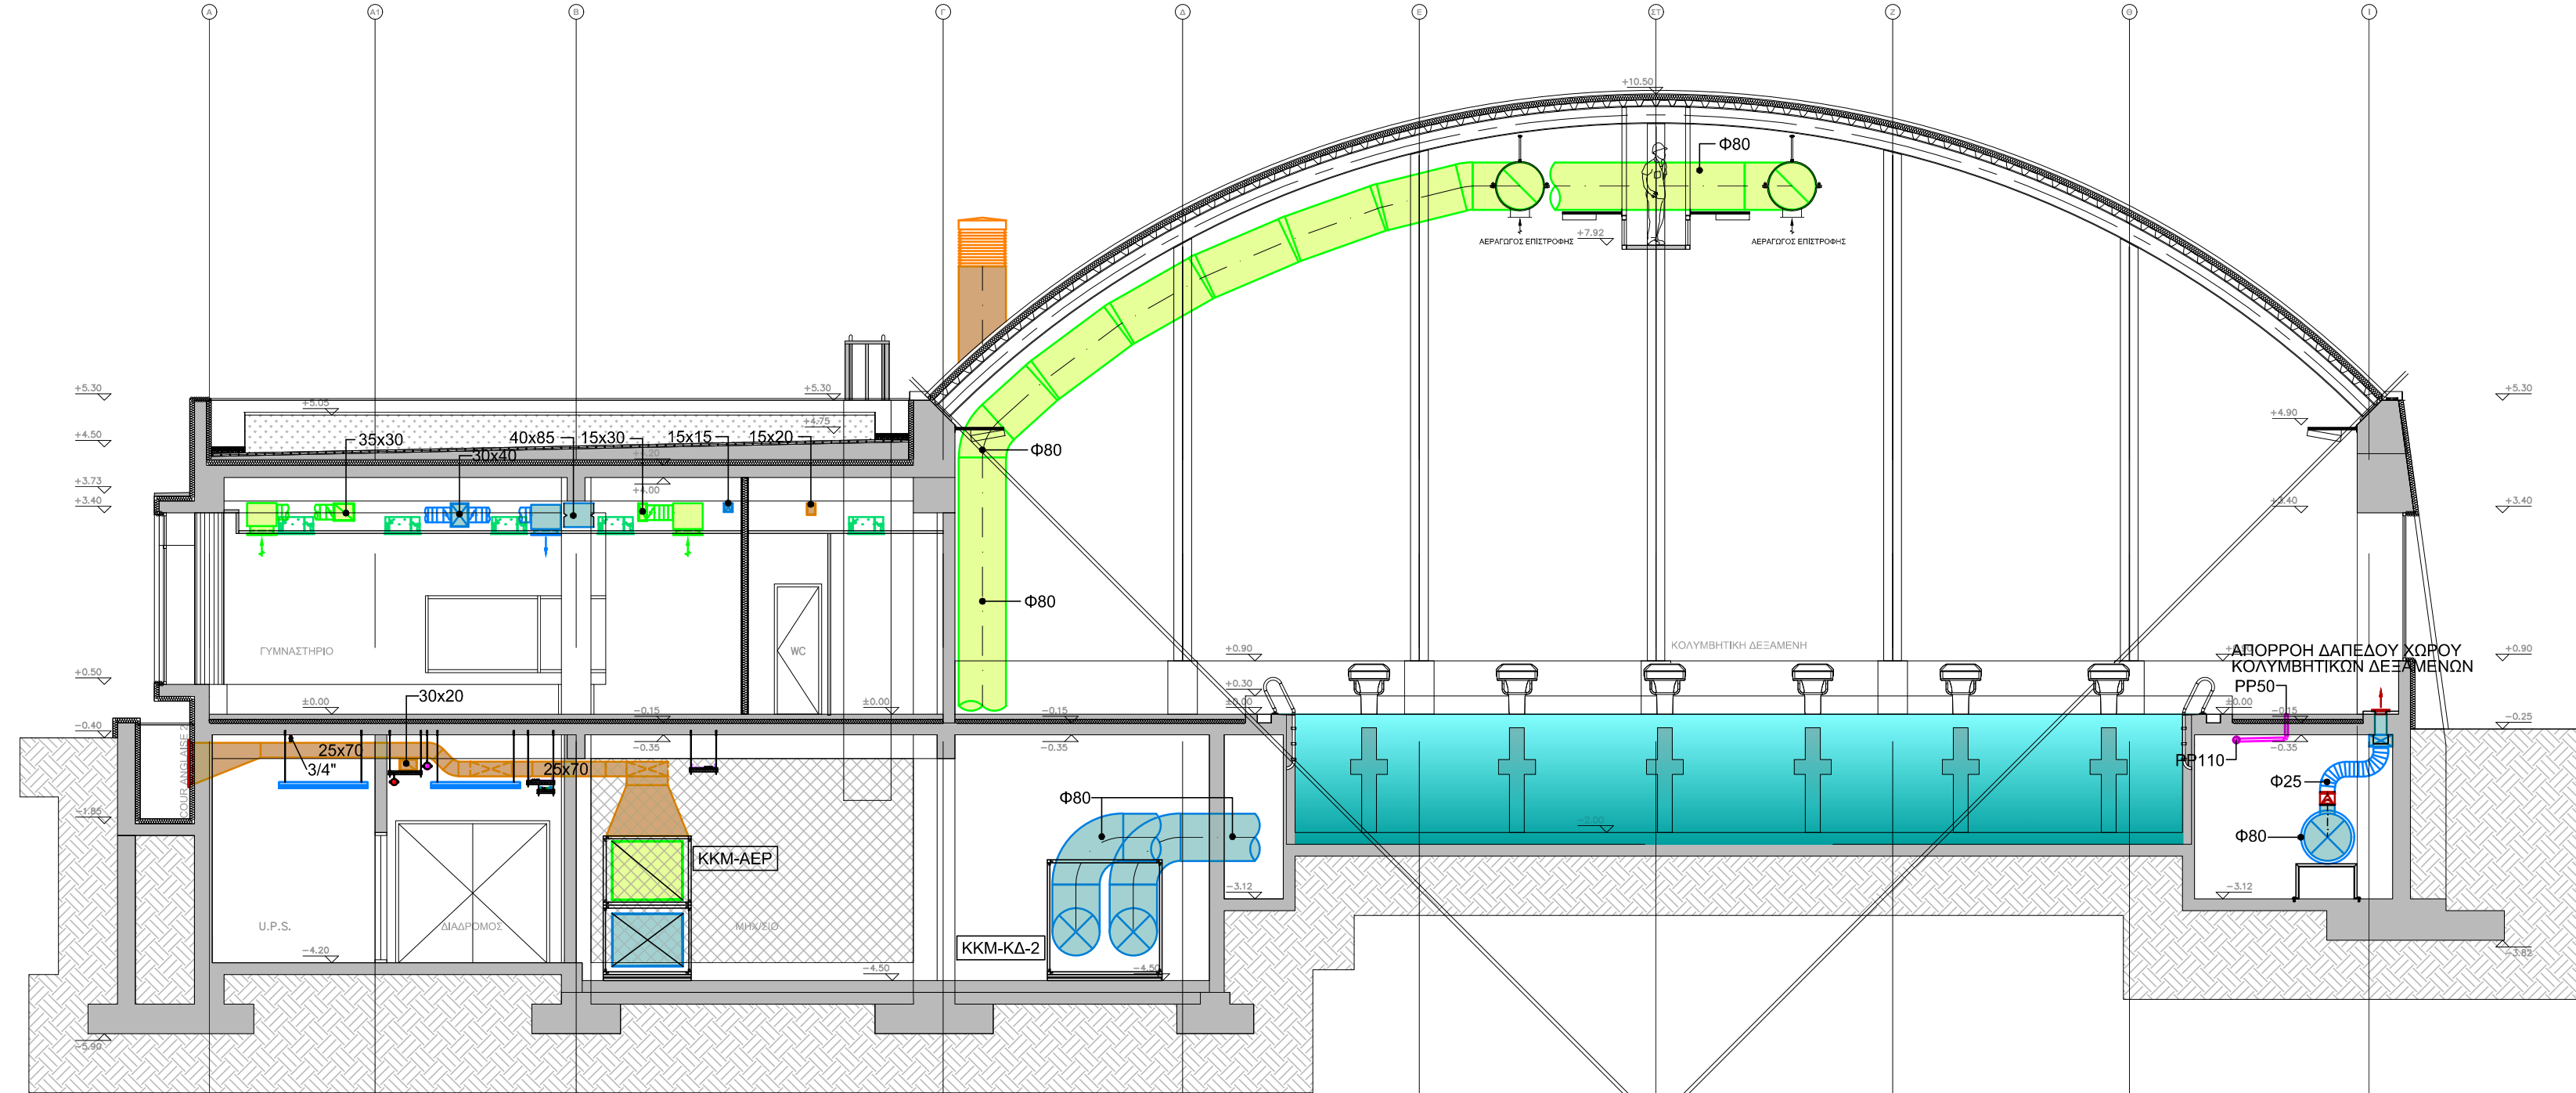

ΣΥΜΒΟΛΟ				ΣΥΜΒΟΛΙΣΜΟΙ
ΑΕΡΑΓΩΓΟΙ				ΠΕΡΙΓΡΑΦΗ
ΠΡΟΣΑΓΩΓΗ	ΕΠΙΣΤΡΟΦΗ	ΑΠΟΡΡΙΝΣΗ	ΝΟΤΟΥ	
				ΤΟΜΗ ΑΕΡΑΓΩΓΟΥ ΣΣ ΥΠΕΡΠΙΕΣΗ
				ΤΟΜΗ ΑΕΡΑΓΩΓΟΥ ΣΣ ΥΠΟΠΙΕΣΗ
				ΟΡΙΖΟΝΤΙΟΣ ΑΕΡΑΓΩΓΟΣ (ΔΙΑΣΤΑΣΕΙΣ ΣΕ cm)
				ΚΑΤΑΚΟΡΥΦΗ ΠΤΩΣΗ ΟΡΙΖΟΝΤΙΟΥ ΑΕΡΑΓΩΓΟΥ
				ΕΥΚΑΜΠΤΟΣ ΑΕΡΑΓΩΓΟΣ ΔΙΑΜΕΤΡΟΥ 15 cm
				ΣΤΡΟΓΓΥΛΟΣ ΑΕΡΑΓΩΓΟΣ ΔΙΑΜΕΤΡΟΥ 25 cm
				ΔΙΑΦΡΑΓΜΑ ΠΥΡΚΑΙΑΣ (FIRE DAMPER), ΔΙΑΦΡΑΓΜΑ ΑΠΟΜΟΝΩΣΗΣ ΘΩΡΑΞ - ΚΑΤΙΝΟΥ, VOLUME DAMPER, MOTORIZED VOLUME DAMPER, GRAVITY DAMPER.
				ΔΙΑΚΛΑΔΩΣΕΙΣ ΑΕΡΑΓΩΓΟΥ "ΠΑΤΕΛΑΝΙ" ΜΕ SPLIT DAMPER
				ΣΥΝΔΕΣΗ ΟΡΘΟΓΩΝΙΟΥ ΑΕΡΑΓΩΓΟΥ ΜΕ ΠΑΤΟΥΣΑΚΙ
				ΚΑΜΠΥΛΗ ΑΕΡΑΓΩΓΟΥ (ΑΝΟΙΚΤΗ, ΚΛΕΙΣΤΗ ΚΑΙ ΤΕΤΡΑΓΩΝΗ ΜΕ ΠΤΕΡΥΓΙΑ ΕΚΤΡΟΦΗΣ, ΣΥΣΤΟΛΙΚΗ ΚΑΜΠΥΛΗ)
				ΔΙΠΛΕΥΡΗ ΔΙΑΣΤΟΛΗ ή ΣΥΣΤΟΛΗ ΑΕΡΑΓΩΓΟΥ / ΜΟΝΟΠΛΕΥΡΗ ΔΙΑΣΤΟΛΗ ή ΣΥΣΤΟΛΗ ΑΕΡΑΓΩΓΟΥ
				ΑΝΟΙΣΣΕ / ΚΑΘΟΔΟΣ ΟΡΙΖΟΝΤΙΟΥ ΑΕΡΑΓΩΓΟΥ ("ΣΙΓΜΑ" ή "S") ΚΑΝΟΝΙΚΗ ΟΡΘΟΓΩΝΙΚΗ, ΚΟΝΟΣ - "ΣΙΓΜΑ"
				ΣΤΟΜΙΟ ΠΑΡΟΧΗΣ ΑΕΡΑ ΟΡΟΦΗΣ ΟΡΘΟΓΩΝΙΟ - ΤΕΤΡΑΓΩΝΟ - ΚΥΚΛΙΚΟ
				ΣΤΟΜΙΟ ΕΠΙΣΤΡΟΦΗΣ ή ΑΓΑΓΩΓΗΣ ΑΕΡΑ ΟΡΟΦΗΣ ΟΡΘΟΓΩΝΙΟ - ΤΕΤΡΑΓΩΝΟ - ΚΥΚΛΙΚΟ
				ΣΤΟΜΙΟ ΤΟΙΚΟΥ ΠΡΟΣΑΓΩΓΗΣ, ΕΠΙΣΤΡΟΦΗΣ, ΑΠΟΡΡΙΝΣΗΣ, ΝΟΤΟΥ ΑΕΡΑ, ΜΕ DAMPER
				ΔΙΑΚΛΑΔΩΣΙΑ ΠΡΟΣΑΓΩΓΗΣ, ΔΙΑΚΛΑΔΩΣΙΑ ΕΠΙΣΤΡΟΦΗΣ, ΔΙΑΚΛΑΔΩΣΙΑ ΑΠΟΡΡΙΝΣΗΣ ΠΑΡΟΧΗΣ 60 m³/h, ΔΙΑΜΕΤΡΟΥ ΙΣΗ ΜΕ ΤΟΥ ΕΥΚΑΜΠΤΟΥ ΑΕΡΑΓΩΓΟΥ ΣΥΝΔΕΣΗΣ
				VOLUME DAMPER
				ΡΥΘΜΙΣΤΗΣ ΣΤΑΘΕΡΗΣ ΠΑΡΟΧΗΣ ΑΕΡΑ ΕΝΔ. ΤΥΠΟΥ ALDES ή TROX
				ΗΛΕΚΤΡΟΚΙΝΗΤΟ ΔΙΑΦΡΑΓΜΑ ΠΥΡΚΑΙΑΣ (MOTORIZED FIRE DAMPER)

10					
9					
8					
7					
6					
5					
4					
3					
2					
1					
0					
ΑΡ. ΑΝΑΘ.	ΗΜΕΡΟΜ.	ΠΕΡΙΓΡΑΦΗ ΤΡΟΠΟΠΟΙΗΣΕΩΝ		Ν.Μ.	Π.Π.
				ΜΕΛΕΤΗ	ΣΧΕΔΙΑΣΗ

ΚΥΡΙΟΣ ΤΟΥ ΕΡΓΟΥ:	ΔΗΜΟΣ ΔΡΑΜΑΣ
ΔΟΡΗΤΗΣ ΜΕΛΕΤΗΣ:	RAYCAP
ΕΡΓΟ:	ΚΑΤΑΣΚΕΥΗ ΝΕΑΣ ΣΤΕΓΗΣ ΚΑΙ ΚΤΙΡΙΟΥ ΑΠΟΔΥΤΗΡΙΩΝ ΓΙΑ ΤΟ ΔΗΜΟΤΙΚΟ ΚΟΛΥΜΒΗΤΗΡΙΟ ΔΡΑΜΑΣ
ΘΕΣΗ:	Π.Ε. ΔΡΑΜΑΣ ΔΗΜΟΣ ΔΡΑΜΑΣ - Δ.Κ. ΔΡΑΜΑΣ ΑΓΡΟΚΤΗΜΑ ΑΜΠΕΛΟΚΗΠΩΝ
ΦΑΣΗ ΜΕΛΕΤΗΣ:	ΕΦΑΡΜΟΓΗ



ΕΙΔΟΣ ΜΕΛΕΤΗΣ:						Η/Μ ΕΓΚΑΤΑΣΤΑΣΕΙΣ	
ΤΙΤΛΟΣ ΣΧΕΔΙΟΥ:						ΚΛΙΜΑΤΙΣΜΟΣ - ΑΕΡΑΓΩΓΟΙ ΤΟΜΕΣ	
ΚΑΙΜΑΚΑ	ΠΥΡΕΞΙΑ	ΗΜΕΡΟΜΗΡΙΑ	ΚΩΔΙΚΟΣ ΣΧΕΔΙΟΥ	ΑΝΑΘ.	Α/Α ΣΧΕΔΙΟΥ		
1:100		ΑΠΡΙΛΙΟΣ 2022	146 ΚΑΔ ΚΑΤΑΣΤΑΣΕΙΣ ΑΕΡΑΓΩΓΩΝ ΤΟΜΕΣ Η/Μ	00	KA-04		
ΟΜΑΔΑ ΜΕΛΕΤΗΣ:						ΑΡΧΙΤΕΚΤΟΝΙΚΗ ΜΕΛΕΤΗ	
						 <b>ARKGLL - ΔΑΜΠΡΟ ΑΡΧΙΤΕΚΤΟΝΕΣ Ε.Ε.</b> ΚΟΥ 21 ΚΟΛΛΑΡΙΤΣ ΤΚ 15562 ΤΗΛ 210 6564450-51, FAX 210 6564451, e-mail: arkgl@otenet.gr	
ΣΤΑΤΙΚΗ ΜΕΛΕΤΗ						<b>ΠΑΝΑΓΙΩΤΗΣ ΠΑΝΑΓΙΩΤΟΠΟΥΛΟΣ &amp; ΣΥΝΕΡΓΑΤΕΣ</b> Κ. ΠΑΠΑΡΗΓΟΠΟΥΛΟΥ 38, Τ.Κ. 14713, ΑΘΗΝΑ ΤΗΛ. 216 6495573, e-mail: info@panagiotopoulos.gr	
ΜΕΛΕΤΗ Η/Μ ΕΓΚΑΤΑΣΤΑΣΕΩΝ						<b>Ε.Α.Τ.Ε. ΜΕ. Ε.Π.Ε.</b> Α. ΤΕΝΤΕΛΗΣ 59 ΚΑΛΑΜΑΡΙ ΤΚ 15233 ΤΗΛ 210 6628991, FAX 210 6621722, e-mail: etomel@otenet.gr	
ΜΕΛΕΤΗ ΤΟΠΟΥ						<b>Ε. ΠΑΓΚΛΙΑΣ &amp; ΣΥΝΕΡΓΑΤΕΣ Ε.Ε.</b> ΣΚΟΥΦΑ 38, Τ.Κ 10972, ΑΘΗΝΑ ΤΗΛ 210 3388442, e-mail: hpangklia@elinknetco.gr	

ΕΛΛΗΝΙΚΗ ΤΕΧΝΙΚΗ ΕΤΑΙΡΕΙΑ ΜΕΛΕΤΩΝ  
**ΕΛ.Τ.Ε.Μ.Ε.Ε.Π.Ε.**  
Α. ΠΑΝΤΕΛΗΣ 59 ΚΑΛΑΜΑΡΙ ΤΚ 15233  
ΤΗΛ: 210 6628991, FAX: 210 6621722, e-mail: epantelis@otenet.gr