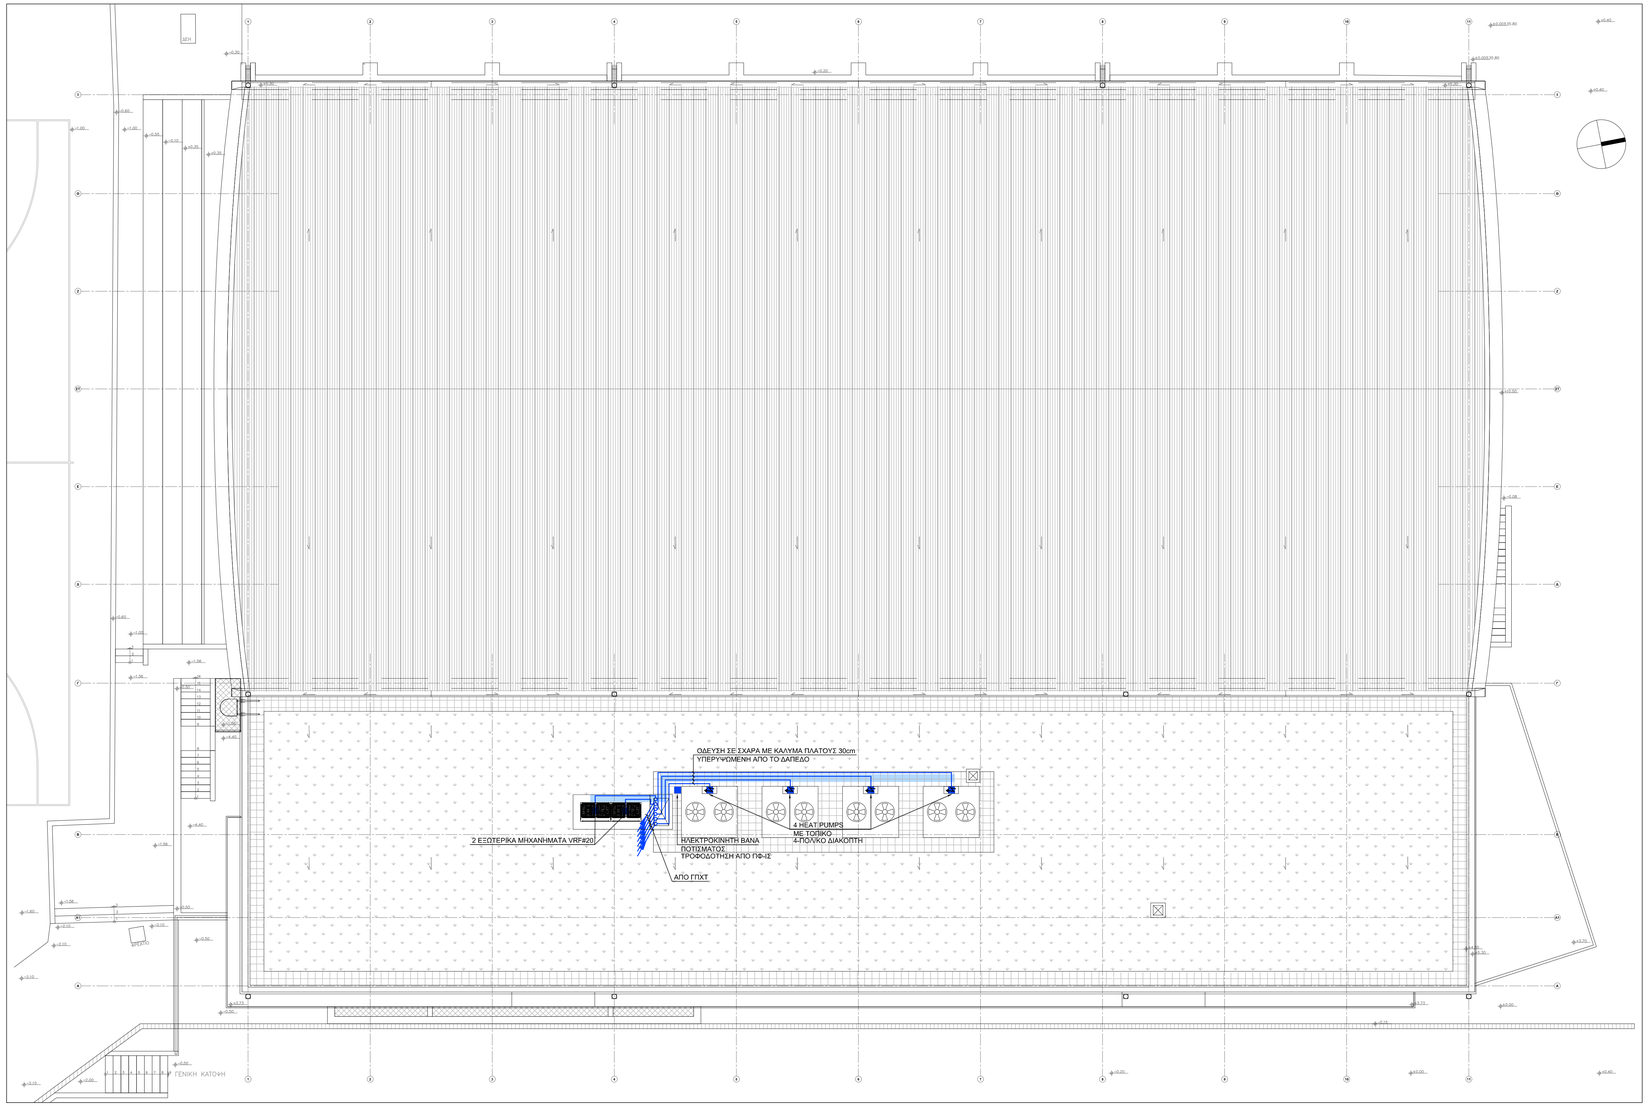

ΥΠΟΜΝΗΜΑ

ΣΥΜΒΟΛΟ	ΠΕΡΙΓΡΑΦΗ
	ΡΕΥΜΑΤΟΔΟΤΗΣ SCHUKO (16A/250V)
	ΡΕΥΜΑΤΟΔΟΤΗΣ SCHUKO (16A/250V) - ΣΤΕΓΑΝΟΣ
T	ΧΕΙΡΙΣΤΗΡΙΟ ΕΣΩΤΕΡΙΚΟΥ ΜΗΧΑΝΗΜΑΤΟΣ VRF
	ΗΛΕΚΤΡΙΚΗ ΠΑΡΟΧΗ ΣΥΣΚΕΥΗΣ Η' ΜΗΧΑΝΗΜΑΤΟΣ
	ΚΕΝΤΡΙΚΗ ΟΔΕΥΣΗ ΓΡΑΜΜΩΝ ΤΡΟΦΟΔΟΣΙΑΣ ΗΛΕΚΤΡΙΚΩΝ ΠΙΝΑΚΩΝ
	ΓΡΑΜΜΗ ΤΡΟΦΟΔΟΣΙΑΣ ΗΛΕΚΤΡΙΚΟΥ ΠΙΝΑΚΑ
	ΗΛΕΚΤΡΙΚΟΣ ΠΙΝΑΚΑΣ
P02	ΕΝΔΕΙΞΗ ΟΤΙ Ο ΡΕΥΜΑΤΟΔΟΤΗΣ ΣΥΝΔΕΕΤΑΙ ΜΕ ΤΗΝ ΓΡΑΜΜΗ Νο P02 ΤΟΥ ΗΛΕΚΤΡΙΚΟΥ ΠΙΝΑΚΑ ΦΩΤΙΣΜΟΥ
K02	ΕΝΔΕΙΞΗ ΟΤΙ Η ΠΑΡΟΧΗ ΣΥΝΔΕΕΤΑΙ ΜΕ ΤΗΝ ΓΡΑΜΜΗ Νο K02 ΤΟΥ ΗΛΕΚΤΡΙΚΟΥ ΠΙΝΑΚΑ ΚΙΝΗΣΗΣ
	ΟΡΙΟ ΠΕΡΙΟΧΗΣ ΕΞΥΠΗΡΕΤΗΣΗΣ ΗΛΕΚΤΡΙΚΟΥ ΠΙΝΑΚΑ
30cm	ΣΧΑΡΑ ΔΙΕΛΕΥΣΗΣ ΚΑΛΩΔΙΩΝ ΙΣΧΥΡΩΝ ΡΕΥΜΑΤΩΝ (της ΠΛΑΤΟΥΣ 30cm - ΥΨΟΥΣ 6cm)

ΚΩΔΙΚΟΠΟΙΗΣΗ ΗΛΕΚΤΡΙΚΩΝ ΠΑΡΟΧΩΝ

ΣΥΜΒΟΛΟ	ΠΕΡΙΓΡΑΦΗ
ΚΚΜ	ΑΝΕΜΙΣΤΗΡΑΣ ΚΛΙΜΑΤΙΣΤΙΚΗΣ ΜΟΝΑΔΑΣ
ΗΑ	ΗΛΕΚΤΡΙΚΗ ΑΝΤΙΣΤΑΣΗ ΚΛΙΜΑΤΙΣΤΙΚΗΣ ΜΟΝΑΔΑΣ
ΜΕ	ΜΟΝΑΔΑ ΕΛΕΓΧΟΥ ΜΠΟΪΛΕΡ
ΜΠ	ΜΠΟΪΛΕΡ
ΑΝ	ΑΝΤΛΙΑ
ΗΒ	ΗΛΕΚΤΡΟΚΙΝΗΤΗ ΒΑΝΑ ΠΟΤΙΣΜΑΤΟΣ
FD	FIRE DAMPER
VI	ΕΣΩΤΕΡΙΚΟ ΜΗΧΑΝΗΜΑ VRF
FS	FAN SECTION
ΚΛ	ΚΥΚΛΟΦΟΡΗΤΗΣ ΑΝΑΚΥΚΛΟΦΟΡΙΑΣ

ΑΡ. ΑΝΑΘ.	ΗΜΕΡΟΜ.	ΠΕΡΙΓΡΑΦΗ ΤΡΟΠΟΠΟΙΗΣΕΩΝ	ΜΕΛΕΤΗ	ΣΧΕΔΙΑΣΗ
10				
9				
8				
7				
6				
5				
4				
3				
2				
1				
0			Ν.Μ.	Π.Π.

ΚΥΡΙΟΣ ΤΟΥ ΕΡΓΟΥ: **ΔΗΜΟΣ ΔΡΑΜΑΣ**

ΔΩΡΗΤΗΣ ΜΕΛΕΤΗΣ: **RAYCAP**

ΕΡΓΟ: **ΚΑΤΑΣΚΕΥΗ ΝΕΑΣ ΣΤΕΓΗΣ ΚΑΙ ΚΤΙΡΙΟΥ ΑΠΟΔΥΤΗΡΙΩΝ ΓΙΑ ΤΟ ΔΗΜΟΤΙΚΟ ΚΟΛΥΜΒΗΤΗΡΙΟ ΔΡΑΜΑΣ**

ΘΕΣΗ: **Π.Ε. ΔΡΑΜΑΣ ΔΗΜΟΣ ΔΡΑΜΑΣ - Δ.Κ. ΔΡΑΜΑΣ ΑΓΡΟΚΤΗΜΑ ΑΜΠΕΛΟΚΗΠΩΝ**

ΦΑΣΗ ΜΕΛΕΤΗΣ: **ΕΦΑΡΜΟΓΗ**

ΕΙΔΟΣ ΜΕΛΕΤΗΣ: **Η/Μ ΕΓΚΑΤΑΣΤΑΣΕΙΣ**

ΤΙΤΛΟΣ ΣΧΕΔΙΟΥ: ΚΑΤΟΨΗ ΣΤΕΓΩΝ
ΗΛΕΚΤΡΙΚΑ ΙΣΧΥΡΑ - ΚΙΝΗΣΗ

ΚΛΙΜΑΚΑ	ΥΠΗΡΕΣΙΑ	ΗΜΕΡΟΜΗΝΙΑ	ΚΩΔΙΚΟΣ ΣΧΕΔΙΟΥ	ΑΝΑΘ.	Α/Α ΣΧΕΔΙΟΥ
1:100		ΑΠΡΙΛΙΟΣ 2022	1346_ΗΛ-03_ΗΛΕΚΤΡΙΚΑ ΙΣΧΥΡΑ ΚΙΝΗΣΗ_ΚΑΤΟΨΗ ΣΤΕΓΩΝ_R0.dwg	00	ΗΛ-03

ΟΜΑΔΑ ΜΕΛΕΤΗΣ:

ΑΡΧΙΤΕΚΤΟΝΙΚΗ ΜΕΛΕΤΗ
ARKGLL - ΛΑΜΠΡΟΥ ΑΡΧΙΤΕΚΤΟΝΕΣ Ε.Ε.
ΚΟΥ 28 ΚΟΛΑΡΓΟΣ ΤΚ 15562
ΤΗΛ: 210 6564450-51, FAX: 210 6564452, e-mail: arkgll@otenet.gr

ΣΤΑΤΙΚΗ ΜΕΛΕΤΗ
ΠΑΝΑΓΙΩΤΗΣ ΠΑΝΑΓΙΩΤΟΠΟΥΛΟΣ & ΣΥΝΕΡΓΑΤΕΣ
Κ. ΠΑΠΑΡΗΓΟΠΟΥΛΟΥ 18, ΤΚ 11473, ΑΘΗΝΑ
ΤΗΛ. 210 6469575, e-mail:info@ppastructurals.gr

ΜΕΛΕΤΗ Η/Μ ΕΓΚΑΤΑΣΤΑΣΕΩΝ
ΕΛ.Τ.Ε.ΜΕ. Ε.Π.Ε.
Λ. ΠΕΝΤΕΛΗΣ 59 ΧΑΛΑΝΔΡΙ ΤΚ 15233
ΤΗΛ: 210 6828991, FAX: 210 6821722, e-mail: elteme@otenet.gr

ΜΕΛΕΤΗ ΤΟΠΙΟΥ
Ε. ΠΑΓΚΑΛΟΥ & ΣΥΝΕΡΓΑΤΕΣ Ε.Ε.
ΣΚΟΥΦΑ 38, ΤΚ 10672, ΑΘΗΝΑ
ΤΗΛ: 210 3388642,, e-mail: hpangalou@elandscape.gr

ΣΦΡΑΓΙΔΑ - ΥΠΟΓΡΑΦΗ ΜΕΛΕΤΗΤΩΝ:

ΕΛΛΗΝΙΚΗ ΤΕΧΝΙΚΗ ΕΤΑΙΡΕΙΑ ΜΕΛΕΤΩΝ
ΕΛ.Τ.Ε.ΜΕ. Ε.Π.Ε.
ΛΑΛΑΝΔΡΙΟΥ ΠΕΝΤΕΛΗ 59
Τ.Κ. 15233 ΤΗΛ. 210 6828991
ΑΦΜ: 099170059 - ΔΟΥ: ΧΑΛΑΝΔΡΙΟΥ