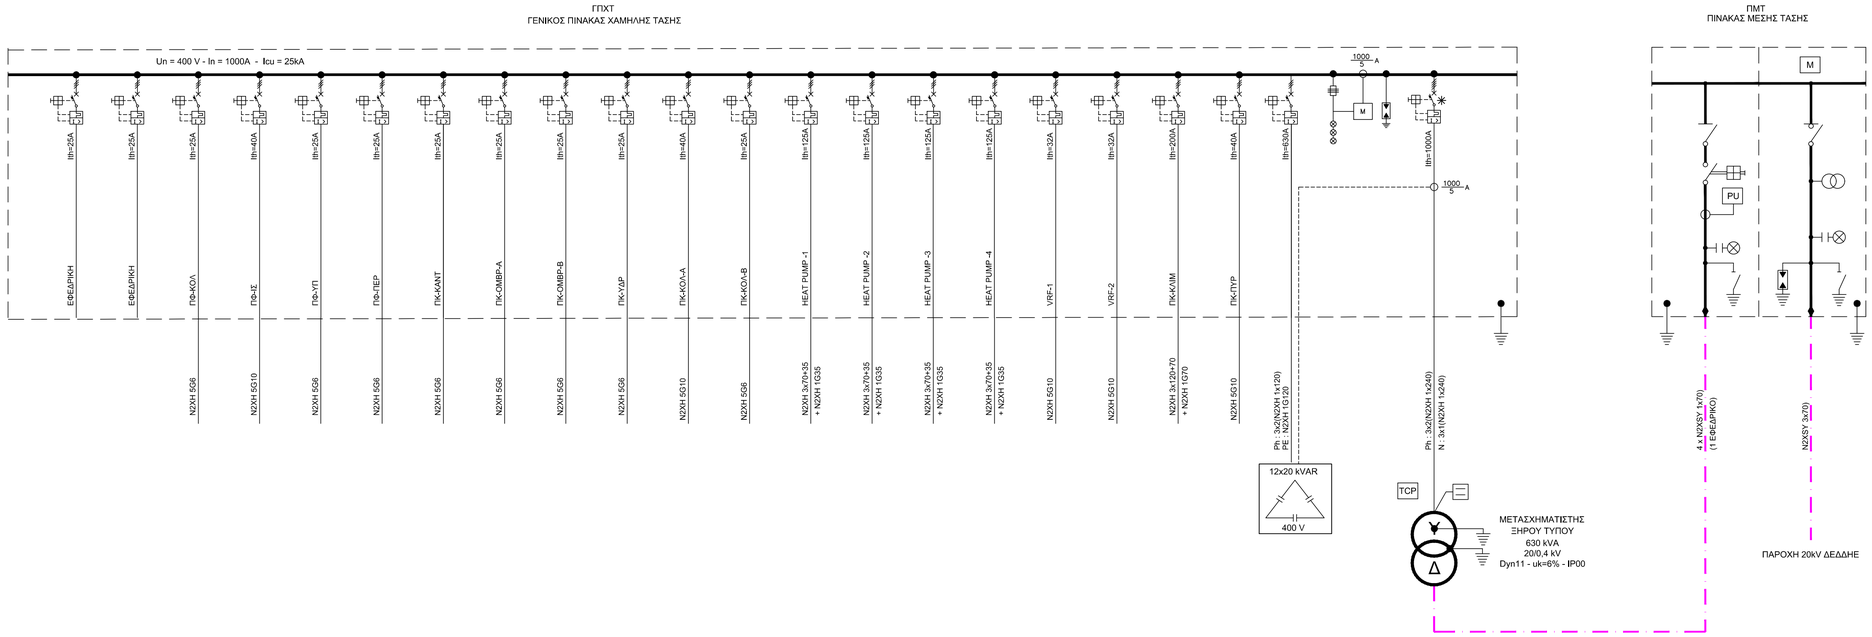

ΣΥΜΒΟΛΙΣΜΟΙ ΜΕΣΗΣ ΤΑΣΗΣ

ΣΥΜΒΟΛΟ	ΠΕΡΙΓΡΑΦΗ
	ΑΥΤΟΜΑΤΟΣ ΤΡΙΠΟΛΙΚΟΣ ΔΙΑΚΟΠΤΗΣ SF6 630A / 24kV / 16kA
	ΤΡΙΠΟΛΙΚΟΣ ΑΠΟΖΕΥΚΤΗΣ SF6 630A / 24kV / 16kA
	ΤΡΙΠΟΛΙΚΟΣ ΔΙΑΚΟΠΤΗΣ ΦΟΡΤΙΟΥ SF6 630A / 24kV / 16kA
	ΤΡΙΠΟΛΙΚΟΣ ΓΕΙΩΤΗΣ 24kV
	3 ΑΛΕΞΙΚΕΡΑΥΝΑ ΓΡΑΜΜΗΣ 21kV
	3 ΜΕΤΑΣΧΗΜΑΤΙΣΤΕΣ ΤΑΣΗΣ 20 / 0,1kV
	3 ΜΕΤΑΣΧΗΜΑΤΙΣΤΕΣ ΕΝΤΑΣΗΣ ΔΙΠΛΟΥ ΠΥΡΗΝΑ ... / 5-5A
	3 ΧΩΡΗΤΙΚΟΙ ΚΑΤΑΜΕΡΙΣΤΕΣ ΤΑΣΗΣ ΜΕ ΕΝΔΕΙΚΤΙΚΕΣ ΛΥΧΝΙΕΣ
PU	ΜΟΝΑΔΑ ΠΡΟΣΤΑΣΙΑΣ ΔΙΚΤΥΩΝ , ΠΡΟΓΡΑΜΜΑΤΙΖΟΜΕΝΗ (ΥΠΕΡΕΝΤΑΣΗ-ΒΡΑΧΥΚΥΚΛΩΜΑ-ΔΙΑΡΡΟΗ ΩΣ ΠΡΟΣ ΓΗ)
M	ΠΟΛΥΟΡΓΑΝΟ ΜΕΤΡΗΣΗΣ ΗΛΕΚΤΡΙΚΩΝ ΜΕΓΕΘΩΝ, ΣΥΝΔΕΟΜΕΝΟ ΣΕ ΔΙΚΤΥΟ (V - A - Hz - cosφ - kW - kVA - kVAr)
	ΑΚΡΟΚΙΒΩΤΙΑ 24kV ΞΗΡΟΥ ΤΥΠΟΥ (1 ΑΝΑ ΑΓΩΓΟ)
	ΖΥΓΟΙ ΜΕΣΗΣ ΤΑΣΗΣ 24kV - 630A - 50Hz - 16kA/1s
	ΚΑΛΩΔΙΩΣΗ ΜΕΣΗΣ ΤΑΣΗΣ

ΣΥΜΒΟΛΙΣΜΟΙ ΧΑΜΗΛΗΣ ΤΑΣΗΣ

ΣΥΜΒΟΛΟ	ΠΕΡΙΓΡΑΦΗ
	ΑΥΤΟΜΑΤΟΣ ΤΕΤΡΑΠΟΛΙΚΟΣ / ΤΡΙΠΟΛΙΚΟΣ ΔΙΑΚΟΠΤΗΣ ΚΛΕΙΣΤΟΥ ΤΥΠΟΥ ΜΕ ΡΥΘΜΙΖΟΜΕΝΑ ΘΕΡΜΙΚΑ ΚΑΙ ΣΤΑΘΕΡΑ ΜΑΓΝΗΤΙΚΑ ΣΤΟΙΧΕΙΑ. ΑΝΑΓΡΑΦΕΤΑΙ Η ΤΙΜΗ ΡΥΘΜΙΣΗΣ (Ith) ΤΩΝ ΘΕΡΜΙΚΩΝ
	ΑΥΤΟΜΑΤΟΣ ΤΕΤΡΑΠΟΛΙΚΟΣ / ΤΡΙΠΟΛΙΚΟΣ ΔΙΑΚΟΠΤΗΣ ΑΝΟΙΚΤΟΥ ΤΥΠΟΥ ΜΕ ΡΥΘΜΙΖΟΜΕΝΑ ΗΛΕΚΤΡΟΝΙΚΑ ΘΕΡΜΙΚΑ ΚΑΙ ΜΑΓΝΗΤΙΚΑ ΣΤΟΙΧΕΙΑ. ΑΝΑΓΡΑΦΕΤΑΙ Η ΤΙΜΗ ΡΥΘΜΙΣΗΣ (Ith) ΤΩΝ ΘΕΡΜΙΚΩΝ
Ⓜ	ΚΙΝΗΤΗΡΑΣ ΤΗΛΕΧΕΙΡΙΣΜΟΥ ΑΥΤΟΜΑΤΟΥ ΔΙΑΚΟΠΤΗ
	ΕΝΔΕΙΚΤΙΚΕΣ ΛΥΧΝΙΕΣ
	3 ΑΣΦΑΛΕΙΕΣ 2Α ΤΡΟΦΟΔΟΣΙΑΣ ΟΡΓΑΝΩΝ
1000 5 A	3 ΜΕΤΑΣΧΗΜΑΤΙΣΤΕΣ ΕΝΤΑΣΗΣ 1000 / 5 Α
	ΤΕΤΡΑΠΟΛΙΚΟΣ ΑΠΑΓΩΓΟΣ ΥΠΕΡΤΑΣΕΩΝ ΜΕ ΕΝΣΩΜΑΤΩΜΕΝΗ ΠΡΟΣΤΑΣΙΑ ΥΠΕΡΕΝΤΑΣΕΩΝ
M	ΟΡΓΑΝΟ ΠΟΛΛΑΠΛΗΣ ΜΕΤΡΗΣΗΣ ΕΝΕΡΓΕΙΑΚΩΝ ΜΕΓΕΘΩΝ ΣΥΝΔΕΟΜΕΝΟ ΣΕ ΔΙΚΤΥΟ
TCP	ΠΙΝΑΚΑΣ ΕΛΕΓΧΟΥ ΘΕΡΜΟΚΡΑΣΙΑΣ ΜΕΤΑΣΧΗΜΑΤΙΣΤΗ
12x20 kVAR	ΕΡΜΑΡΙΟ ΠΥΚΝΩΤΩΝ ΑΥΤΟΜΑΤΗΣ ΑΝΤΙΣΤΑΘΜΙΣΗΣ cosφ (πχ ΜΟΝΑΔΑ ΜΕ 12 ΒΑΘΜΙΔΕΣ ΤΩΝ 20 kVAR Η ΚΑΘΕ ΜΙΑ)
	ΜΟΝΑΔΑ ΠΥΚΝΩΤΩΝ 30 kVAR ΜΟΝΙΜΗΣ ΑΝΤΙΣΤΑΘΜΙΣΗΣ ΜΕΤΑΣΧΗΜΑΤΙΣΤΗ ΜΕΤΑ ΑΣΦΑΛΕΙΟΑΠΟΖΕΥΚΤΗ
	ΖΥΓΟΙ
	ΚΑΛΩΔΙΩΣΕΙΣ ΙΣΧΥΟΣ
	ΚΑΛΩΔΙΩΣΕΙΣ ΕΛΕΓΧΟΥ
	ΗΛΕΚΤΡΟΜΗΧΑΝΙΚΗ ΜΑΝΔΑΛΩΣΗ
	ΓΕΙΩΣΗ (Cu 50 ΓΙΑ ΜΕΤΑΛΛΙΚΑ ΜΕΡΗ - NYY 1x240 ΓΙΑ ΟΥΔΕΤΕΡΟΥΣ ΚΟΜΒΟΥΣ)

10				
9				
8				
7				
6				
5				
4				
3				
2				
1				
0			**Ν.Μ.**	**Π.Π.**
ΑΡ. ΑΝΑΘ.	ΗΜΕΡΟΜ.	ΠΕΡΙΓΡΑΦΗ ΤΡΟΠΟΠΟΙΗΣΕΩΝ	ΜΕΛΕΤΗ	ΣΧΕΔΙΑΣΗ

ΚΥΡΙΟΣ ΤΟΥ ΕΡΓΟΥ: **ΔΗΜΟΣ ΔΡΑΜΑΣ**

ΔΩΡΗΤΗΣ ΜΕΛΕΤΗΣ: **RAYCAP**

ΕΡΓΟ: **ΚΑΤΑΣΚΕΥΗ ΝΕΑΣ ΣΤΕΓΗΣ ΚΑΙ ΚΤΙΡΙΟΥ ΑΠΟΔΥΤΗΡΙΩΝ ΓΙΑ ΤΟ ΔΗΜΟΤΙΚΟ ΚΟΛΥΜΒΗΤΗΡΙΟ ΔΡΑΜΑΣ**

ΘΕΣΗ: **Π.Ε. ΔΡΑΜΑΣ ΔΗΜΟΣ ΔΡΑΜΑΣ - Δ.Κ. ΔΡΑΜΑΣ ΑΓΡΟΚΤΗΜΑ ΑΜΠΕΛΟΚΗΠΩΝ**

ΦΑΣΗ ΜΕΛΕΤΗΣ: **ΕΦΑΡΜΟΓΗ**

ΕΙΔΟΣ ΜΕΛΕΤΗΣ: **Η/Μ ΕΓΚΑΤΑΣΤΑΣΕΙΣ**

ΤΙΤΛΟΣ ΣΧΕΔΙΟΥ: ΗΛΕΚΤΡΙΚΑ ΙΣΧΥΡΑ - ΥΠΟΣΤΑΘΜΟΣ ΔΙΑΓΡΑΜΜΑ

ΚΛΙΜΑΚΑ:	ΤΥΠΗΡΕΣΙΑ:	ΗΜΕΡΟΜΗΝΙΑ:	ΚΩΔΙΚΟΣ ΣΧΕΔΙΟΥ:	ΑΝΑΘ.	Α/Α ΣΧΕΔΙΟΥ
-		**ΑΠΡΙΛΙΟΣ 2022**	1348_ΗΛ-08_[ΗΛΕΚΤΡΙΚΑ-ΥΠΟΣΤΑΘΜΟΣ-ΔΙΑΓΡΑΜΜΑ]_R0.dwg	**00**	**ΗΛ-08**

ΟΜΑΔΑ ΜΕΛΕΤΗΣ:

ΑΡΧΙΤΕΚΤΟΝΙΚΗ ΜΕΛΕΤΗ
ARKGLL - ΛΑΜΠΡΟΥ ΑΡΧΙΤΕΚΤΟΝΕΣ Ε.Ε.
ΧΙΟΥ 28 ΧΟΛΑΡΓΟΣ ΤΚ 15562
ΤΗΛ: 210 6564450-51, FAX: 210 6564452, e-mail: arkgll@otenet.gr

ΣΤΑΤΙΚΗ ΜΕΛΕΤΗ
ΠΑΝΑΓΙΩΤΗΣ ΠΑΝΑΓΙΩΤΟΠΟΥΛΟΣ & ΣΥΝΕΡΓΑΤΕΣ
Κ. ΠΑΠΑΡΗΓΟΠΟΥΛΟΥ 18, ΤΚ 11473, ΑΘΗΝΑ
ΤΗΛ. 210 6469575, e-mail:info@ppastructurals.gr

ΜΕΛΕΤΗ Η/Μ ΕΓΚΑΤΑΣΤΑΣΕΩΝ
ΕΛ.Τ.Ε.ΜΕ. Ε.Π.Ε.
Λ. ΠΕΝΤΕΛΗΣ 59 ΧΑΛΑΝΔΡΙ ΤΚ 15233
ΤΗΛ: 210 6826991, FAX: 210 6821722, e-mail: elteme@otenet.gr

ΜΕΛΕΤΗ ΤΟΠΙΟΥ
Ε. ΠΑΓΚΑΛΟΥ & ΣΥΝΕΡΓΑΤΕΣ Ε.Ε.
ΣΚΟΥΦΑ 38, ΤΚ 10672, ΑΘΗΝΑ
ΤΗΛ: 210 3388642., e-mail: hpangalou@elandscape.gr

ΣΦΡΑΓΙΔΑ - ΥΠΟΓΡΑΦΗ ΜΕΛΕΤΗΤΩΝ:

ΕΛΛΗΝΙΚΗ ΤΕΧΝΙΚΗ ΕΤΑΙΡΕΙΑ ΜΕΛΕΤΩΝ
ΕΛ.Τ.Ε.ΜΕ Ε.Π.Ε.
ΧΑΛΑΝΔΡΙ Λ. ΠΕΝΤΕΛΗΣ 59
Τ.Κ. 15233 ΤΗΛ. 210 6826991
ΑΦΜ: 099170559 - ΔΟΥ: ΧΑΛΑΝΔΡΙΟΥ