




ΔΙΑΓΡΑΜΜΑ ΜΕΓΑΦΩΝΙΚΗΣ ΕΓΚΑΤΑΣΤΑΣΗΣ

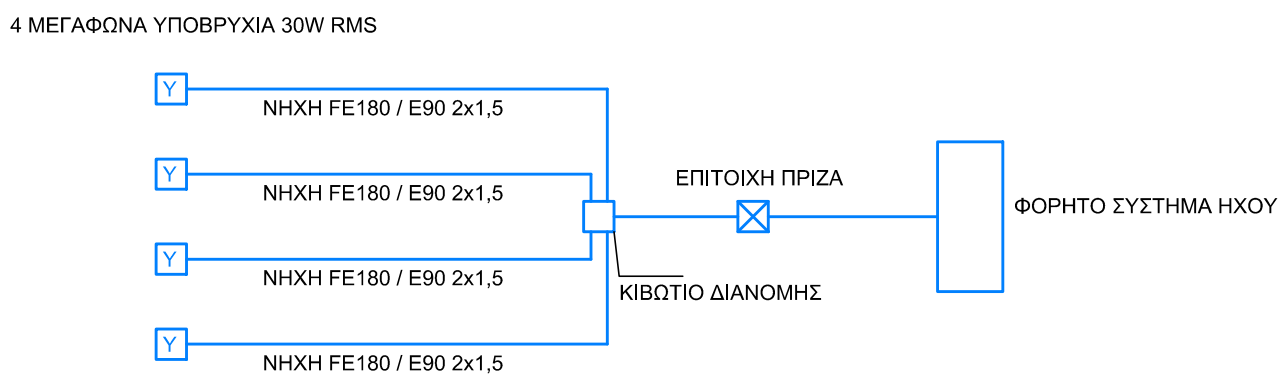

ΔΙΑΓΡΑΜΜΑ ΥΠΟΒΡΥΧΙΑΣ ΜΕΓΑΦΩΝΙΚΗΣ ΕΓΚΑΤΑΣΤΑΣΗΣ

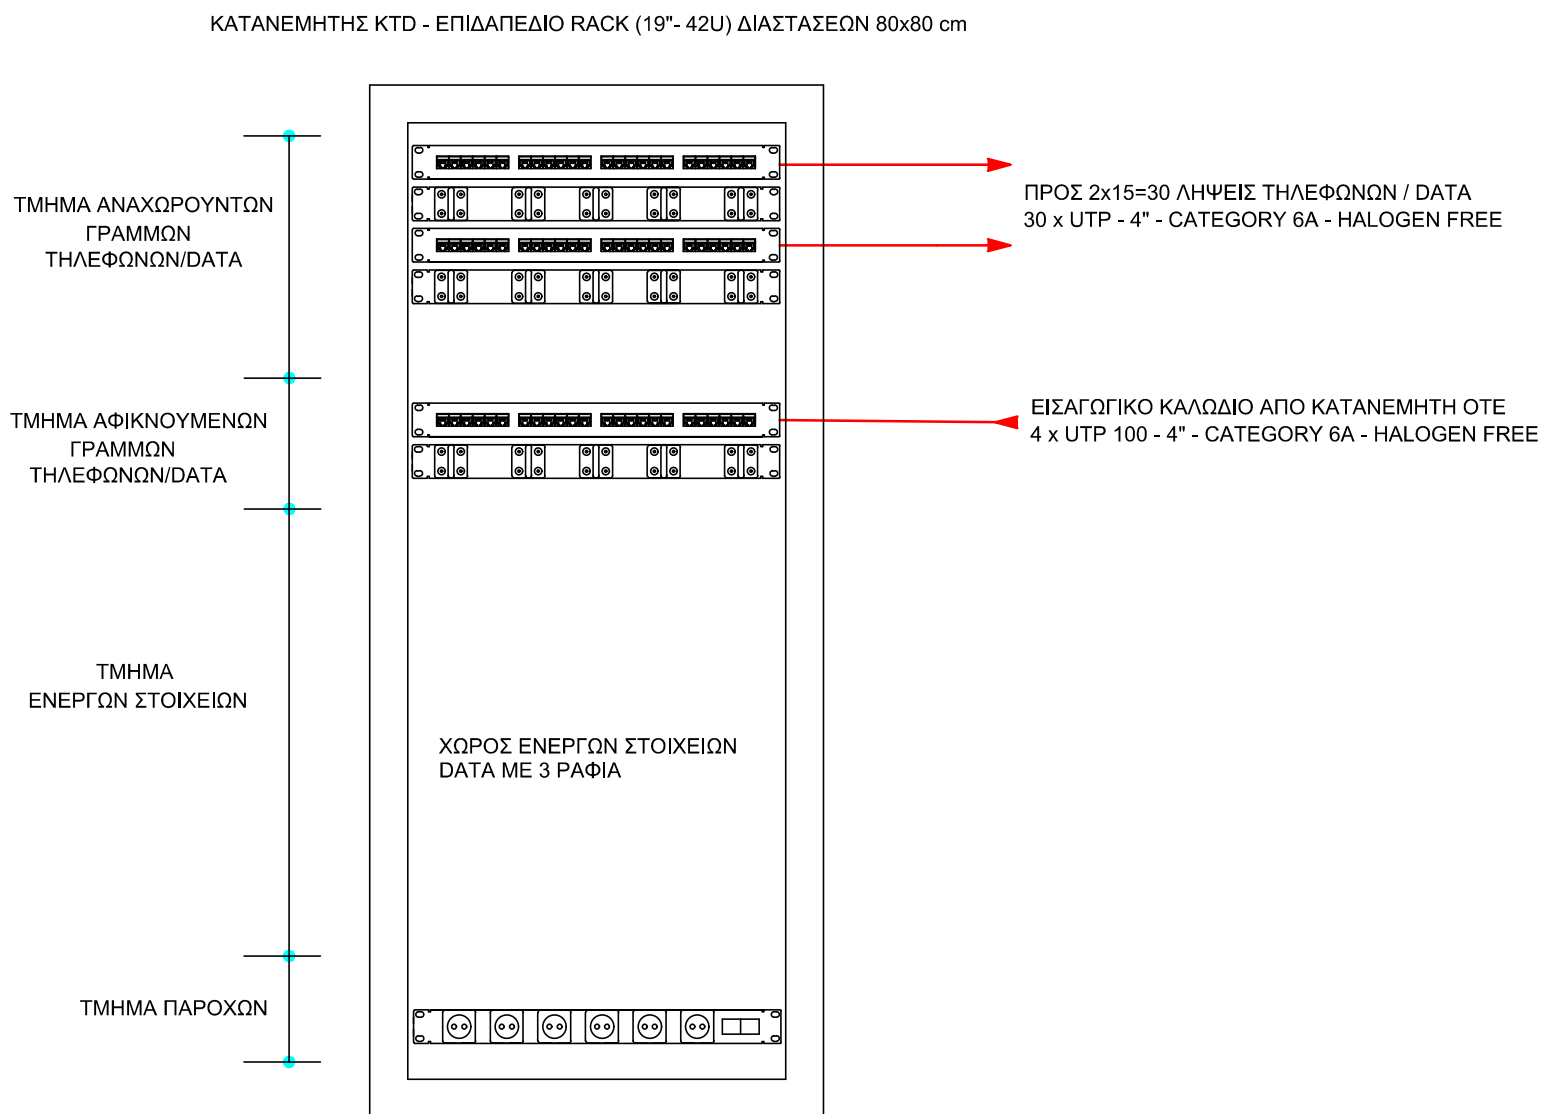


ΔΙΑΓΡΑΜΜΑ ΤΗΛΕΦΩΝΩΝ / DATA

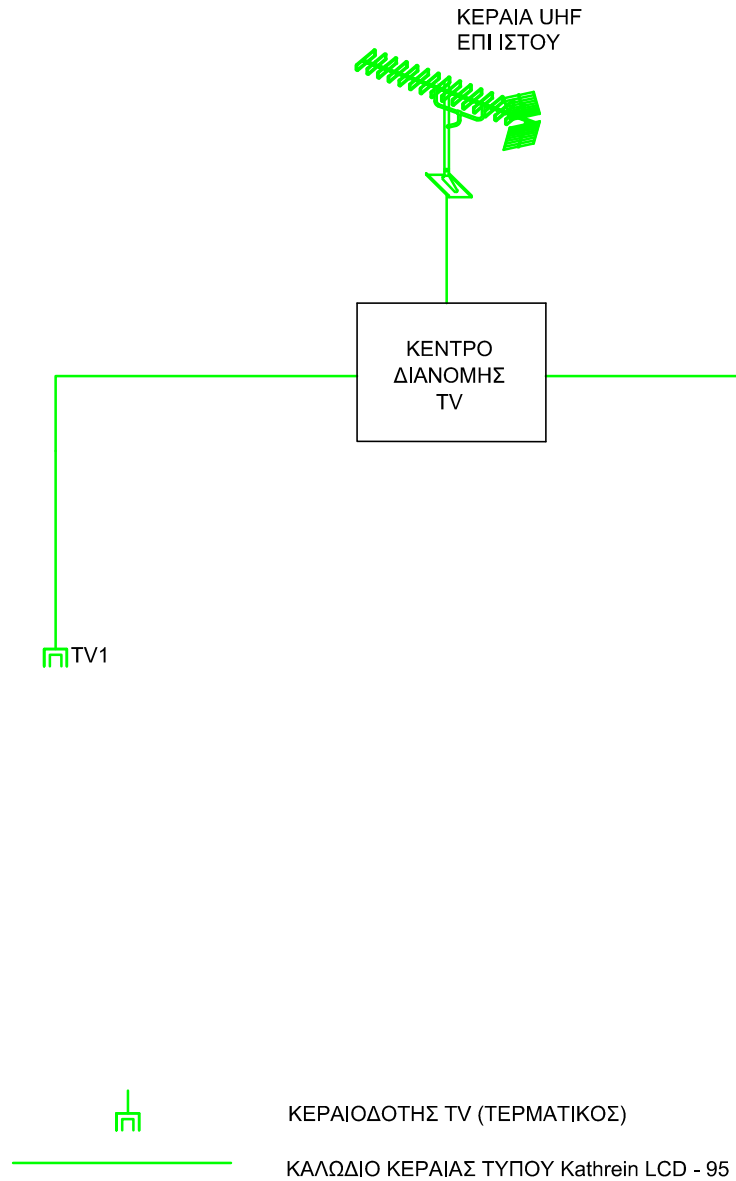

ΕΓΚΑΤΑΣΤΑΣΗ ΚΕΡΑΙΑΣ TV

10					
9					
8					
7					
6					
5					
4					
3					
2					
1					
0					
ΑΡ. ΑΝΑΘ.	ΗΜΕΡΟΜ.	ΠΕΡΙΓΡΑΦΗ ΤΡΟΠΟΠΟΙΗΣΕΩΝ		Μ.Μ.	Π.Π.
				ΜΕΛΕΤΗ	ΣΧΕΔΙΑΣΗ

ΚΥΡΙΟΣ ΤΟΥ ΕΡΓΟΥ:	ΔΗΜΟΣ ΔΡΑΜΑΣ				
ΔΟΡΗΤΗΣ ΜΕΛΕΤΗΣ:	RAYCAP				
ΕΡΓΟ:	ΚΑΤΑΣΚΕΥΗ ΝΕΑΣ ΣΤΕΓΗΣ ΚΑΙ ΚΤΙΡΙΟΥ ΑΠΟΔΥΤΗΡΙΩΝ ΓΙΑ ΤΟ ΔΗΜΟΤΙΚΟ ΚΟΛΥΜΒΗΤΗΡΙΟ ΔΡΑΜΑΣ				
ΘΕΣΗ:	Π.Ε. ΔΡΑΜΑΣ ΔΗΜΟΣ ΔΡΑΜΑΣ - Δ.Κ. ΔΡΑΜΑΣ ΑΓΡΟΚΤΗΜΑ ΑΜΠΕΛΟΚΗΠΩΝ				
ΦΑΣΗ ΜΕΛΕΤΗΣ:	ΕΦΑΡΜΟΓΗ				
					
ΕΙΔΟΣ ΜΕΛΕΤΗΣ:	Η/Μ ΕΓΚΑΤΑΣΤΑΣΕΙΣ				
ΤΙΤΛΟΣ ΣΧΕΔΙΟΥ:	ΔΙΑΓΡΑΜΜΑΤΑ ΗΛΕΚΤΡΙΚΑ ΑΣΘΕΝΗ				
ΚΩΔΙΚΑΣ	ΤΙΤΡΕΣΙΑ	ΗΜΕΡΟΜΗΝΙΑ	ΚΩΔΙΚΟΣ ΣΧΕΔΙΟΥ	ΑΝΑΘ.	Α/Α ΣΧΕΔΙΟΥ
-		ΑΠΡΙΛΙΟΣ 2022	134E_HA-04_HAELEKTRIKA ΑΣΘΕΝΗ_ΔΙΑΓΡΑΜΜΑΤΑ_RS.dwg	00	HA-04
ΟΜΑΔΑ ΜΕΛΕΤΗΣ:	ΑΡΧΙΤΕΚΤΟΝΙΚΗ ΜΕΛΕΤΗ				
ΣΤΑΤΙΚΗ ΜΕΛΕΤΗ			ARKGLL - ΛΑΜΠΡΟΥ ΑΡΧΙΤΕΚΤΟΝΕΣ Ε.Ε. ΧΩΥ 28 ΧΟΛΑΡΟΥΣ ΤΚ 15562 ΤΗΛ: 210 6564450-51, FAX: 210 6564452, e-mail: arkgll@otenet.gr		
ΜΕΛΕΤΗ Η/Μ ΕΓΚΑΤΑΣΤΑΣΕΩΝ			 ΑΡΚΓΛΛ - ΛΑΜΠΡΟΥ ΑΡΧΙΤΕΚΤΟΝΕΣ Ε.Ε. Λ. ΠΕΝΤΕΛΗΣ 59 ΧΑΛΑΝΔΡΙ ΤΚ 15233 ΤΗΛ: 210 6628801, FAX: 210 6621722, e-mail: elteme@otenet.gr		
ΜΕΛΕΤΗ ΤΟΠΙΟΥ			Ε. ΠΑΓΚΑΛΟΥ & ΣΥΝΕΡΓΑΤΕΣ Ε.Ε. ΣΚΟΥΦΑ 38, ΤΚ 10672, ΑΘΗΝΑ ΤΗΛ: 210 3388642, e-mail: tpagkalou@landscape.gr		
ΣΦΡΑΓΙΔΑ - ΥΠΟΓΡΑΦΗ ΜΕΛΕΤΗΤΩΝ:					

ΕΛΛΗΝΙΚΗ ΤΕΧΝΙΚΗ ΕΤΑΙΡΕΙΑ ΜΕΛΕΤΩΝ
Ε.Λ.Τ.Ε.ΜΕ.Ε.Π.Ε.
ΧΑΛΑΝΔΡΙ - ΠΕΝΤΕΛΗΣ 59
Τ.Κ. 15233 ΤΗΛ: 210 6628801
FAX: 210 6621722 - E-MAIL: elteme@otenet.gr