


- ΥΠΟΜΝΗΜΑ**
- 1 ΒΑΝΝΑ
  - 2 ΒΑΛΒΙΔΑ ΑΝΤΕΠΙΣΤΡΟΦΗΣ
  - 3 ΠΡΟΦΙΛΤΡΟ Φ5" ΤΕΜ.1
  - 4 ΑΝΤΛΙΑ ΑΝΑΚΥΚΛΟΦΟΡΙΑΣ Q=49 m<sup>3</sup>/h, H=15 m.Υ.Σ. ΤΕΜ.4
  - 5 ΠΕΝΤΑΩΔΗ ΒΑΛΒΙΔΑ ΛΕΙΤΟΥΡΓΙΑΣ - ΕΚΠΛΥΣΗΣ ΦΙΛΤΡΟΥ
  - 6 ΦΙΛΤΡΟ ΑΜΜΟΥ Φ120
  - 7 ΣΤΟΜΙΟ ΚΑΤΑΒΛΙΨΗΣ ΤΕΜ.1
  - 8 ΣΤΟΜΙΟ ΚΑΘΑΡΙΣΜΟΥ (ΣΚΟΥΠΑ) ΤΕΜ.1
  - 9 ΑΥΛΑΚΙ ΥΠΕΡΧΕΙΛΙΣΗΣ (ΦΡΕΑΤΙΑ ΤΕΜ.1)
  - 10 ΦΡΕΑΤΙΟ ΠΥΘΜΕΝΑ 480mm x 480mm ΤΕΜ.1
  - 11 ΗΛΕΚΤΡΟΜΑΓΝΗΤΙΚΗ ΒΑΛΒΙΔΑ ΜΕ ΠΛΩΤΟ ΔΙΑΚΟΠΤΗ ΣΤΑΘΜΗΣ ΠΛΗΡΩΣΗΣ ΔΕΞΑΜΕΝΗΣ ΑΝΑΡΡΥΘΜΙΣΗΣ
  - 12 ΔΕΞΑΜΕΝΗ ΑΝΑΡΡΥΘΜΙΣΗΣ
  - 13 ΧΛΩΡΙΩΤΗΣ ΝΑΟCL
  - 14 ΕΝΑΛΛΑΚΤΗΣ ΝΕΡΟΥ

10					
9					
8					
7					
6					
5					
4					
3					
2					
1					
0					
ΑΡ. ΑΝΑΘ.	ΗΜΕΡΟΜ.	ΠΕΡΙΓΡΑΦΗ ΤΡΟΠΟΠΟΙΗΣΕΩΝ		ΜΕΛΕΤΗ	ΣΧΕΔΙΑΣΗ

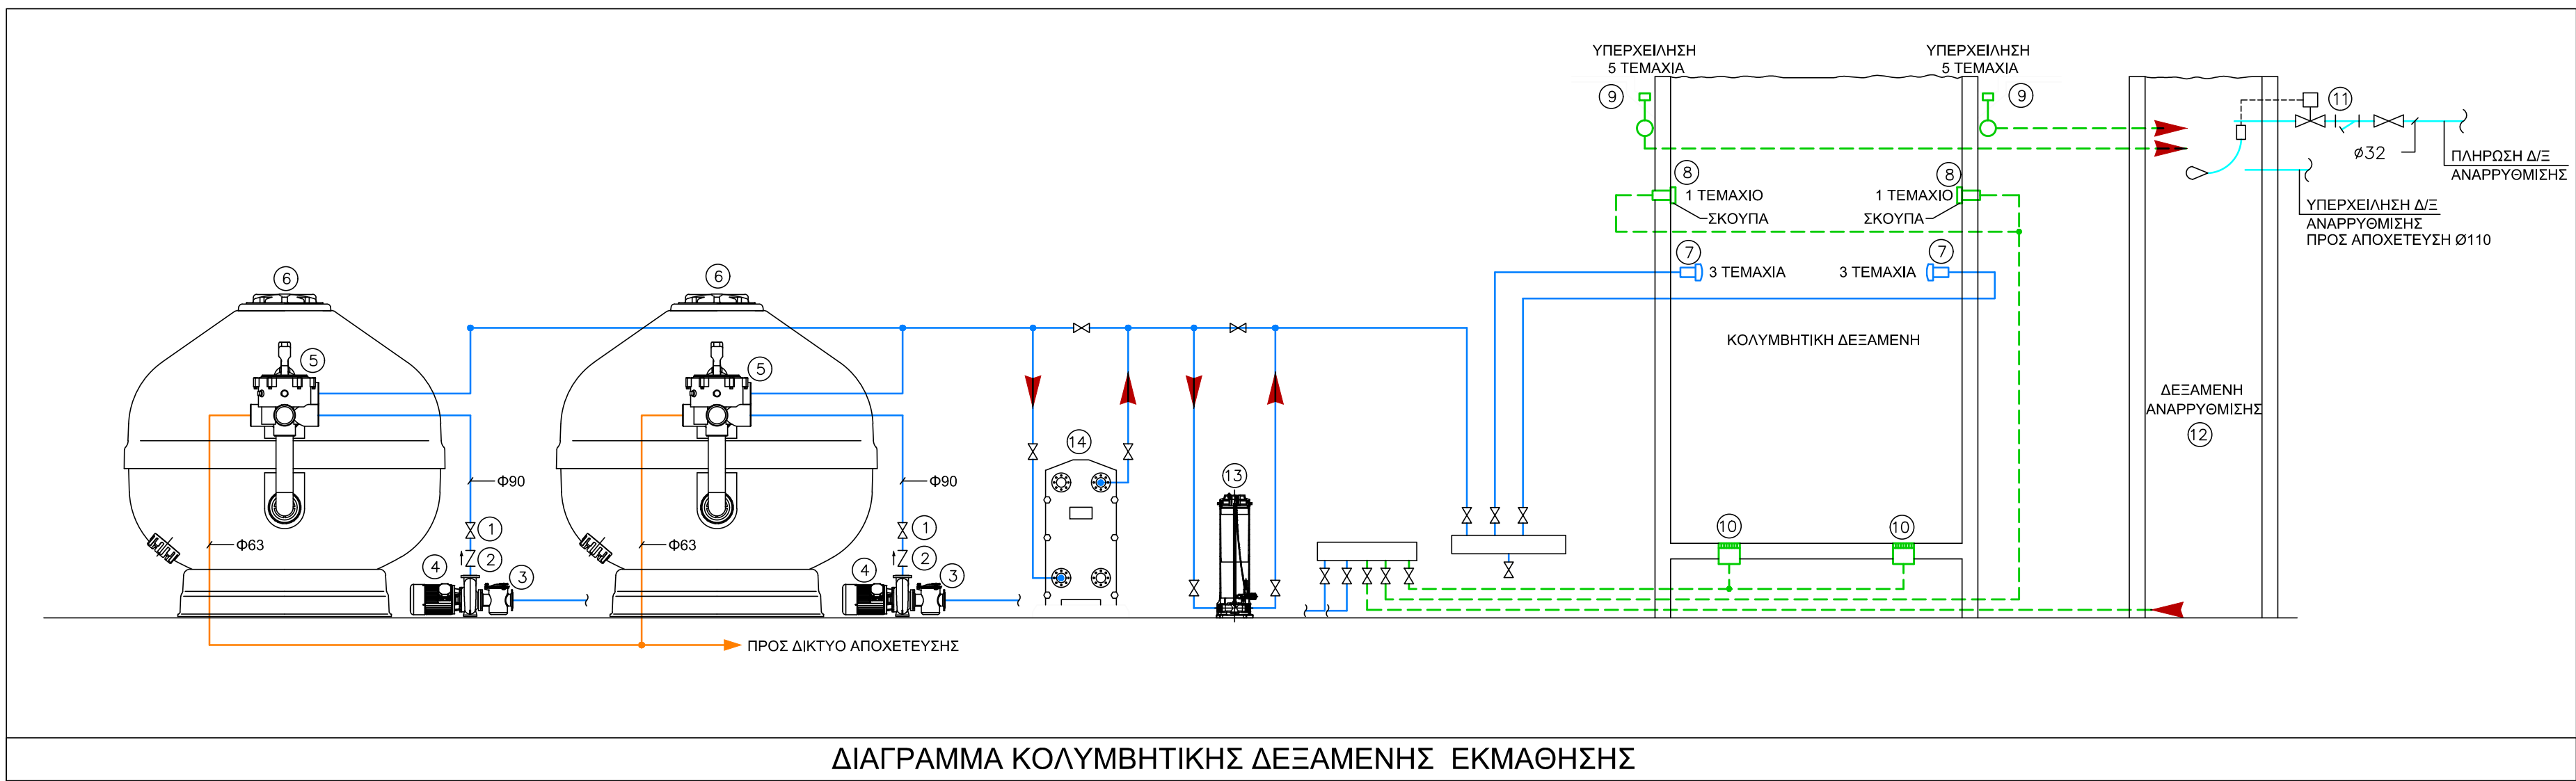

- ΥΠΟΜΝΗΜΑ**
- 1 ΒΑΝΝΑ
  - 2 ΒΑΛΒΙΔΑ ΑΝΤΕΠΙΣΤΡΟΦΗΣ
  - 3 ΠΡΟΦΙΛΤΡΟ ΤΕΜ.1
  - 4 ΑΝΤΛΙΑ ΑΝΑΚΥΚΛΟΦΟΡΙΑΣ Q=15,4 m<sup>3</sup>/h, H=15 m.Υ.Σ. ΤΕΜ.2
  - 5 ΠΕΝΤΑΩΔΗ ΒΑΛΒΙΔΑ ΛΕΙΤΟΥΡΓΙΑΣ - ΕΚΠΛΥΣΗΣ ΦΙΛΤΡΟΥ
  - 6 ΦΙΛΤΡΟ ΑΜΜΟΥ Φ75 ΤΕΜ.1
  - 7 ΣΤΟΜΙΟ ΚΑΤΑΒΛΙΨΗΣ ΤΕΜ.1
  - 8 ΣΤΟΜΙΟ ΚΑΘΑΡΙΣΜΟΥ (ΣΚΟΥΠΑ) ΤΕΜ.1
  - 9 ΑΥΛΑΚΙ ΥΠΕΡΧΕΙΛΙΣΗΣ (ΦΡΕΑΤΙΑ ΤΕΜ.1)
  - 10 ΦΡΕΑΤΙΟ ΠΥΘΜΕΝΑ 9"x9" ΤΕΜ.1
  - 11 ΗΛΕΚΤΡΟΜΑΓΝΗΤΙΚΗ ΒΑΛΒΙΔΑ ΜΕ ΠΛΩΤΟ ΔΙΑΚΟΠΤΗ ΣΤΑΘΜΗΣ ΠΛΗΡΩΣΗΣ ΔΕΞΑΜΕΝΗΣ ΑΝΑΡΡΥΘΜΙΣΗΣ
  - 12 ΔΕΞΑΜΕΝΗ ΑΝΑΡΡΥΘΜΙΣΗΣ
  - 13 ΧΛΩΡΙΩΤΗΣ ΝΑΟCL
  - 14 ΕΝΑΛΛΑΚΤΗΣ ΝΕΡΟΥ

ΚΥΡΙΟΣ ΤΟΥ ΕΡΓΟΥ: **ΔΗΜΟΣ ΔΡΑΜΑΣ**

ΔΟΡΗΤΗΣ ΜΕΛΕΤΗΣ: **RAYCAP**

ΕΡΓΟ: **ΚΑΤΑΣΚΕΥΗ ΝΕΑΣ ΣΤΕΓΗΣ ΚΑΙ ΚΤΙΡΙΟΥ ΑΠΟΔΥΤΗΡΙΩΝ ΓΙΑ ΤΟ ΔΗΜΟΤΙΚΟ ΚΟΛΥΜΒΗΤΗΡΙΟ ΔΡΑΜΑΣ**

ΘΕΣΗ: **Π.Ε. ΔΡΑΜΑΣ ΔΗΜΟΣ ΔΡΑΜΑΣ - Δ.Κ. ΔΡΑΜΑΣ ΑΓΡΟΚΤΗΜΑ ΑΜΠΕΛΟΚΗΠΩΝ**

ΦΑΣΗ ΜΕΛΕΤΗΣ: **ΕΦΑΡΜΟΓΗ**

ΕΙΔΟΣ ΜΕΛΕΤΗΣ: **Η/Μ ΕΓΚΑΤΑΣΤΑΣΕΙΣ**

ΤΙΤΛΟΣ ΣΧΕΔΙΟΥ: **ΔΙΑΓΡΑΜΜΑ ΚΟΛΥΜΒΗΤΙΚΗΣ ΔΕΞΑΜΕΝΗΣ**

ΚΩΔΙΚΑΣ	ΤΗΡΕΣΙΑ	ΗΜΕΡΟΜΗΝΙΑ	ΚΩΔΙΚΟΣ ΣΧΕΔΙΟΥ	ΑΝΑΘ.	Α/Α ΣΧΕΔΙΟΥ
-		<b>ΑΠΡΙΛΙΟΣ 2022</b>	ΥΠΕΡΧΕΙΛΙΣΗ ΔΕΞΑΜΕΝΗΣ_ΔΙΑΓΡΑΜΜΑ_Π0.dwg	<b>00</b>	<b>ΚΔ-02</b>

ΟΜΑΔΑ ΜΕΛΕΤΗΣ: **ΑΡΧΙΤΕΚΤΟΝΙΚΗ ΜΕΛΕΤΗ**

**ΑΡΚΓΛΛ - ΛΑΜΠΡΟΥ ΑΡΧΙΤΕΚΤΟΝΕΣ Ε.Ε.**  
ΧΙΟΥ 38 ΧΟΛΑΡΟΣ ΤΚ 15562  
ΤΗΛ: 210 6564450-51, FAX: 210 6564452, e-mail: arkgl@otenet.gr

**ΣΤΑΤΙΚΗ ΜΕΛΕΤΗ**

**ΠΑΝΑΓΙΩΤΗΣ ΠΑΝΑΓΙΩΤΟΠΟΥΛΟΣ & ΣΥΝΕΡΓΑΤΕΣ**  
Κ. ΠΑΠΑΗΓΓΕΛΟΠΟΥΛΟΥ 18, ΤΚ 11473, ΑΘΗΝΑ  
ΤΗΛ: 210 6469575, e-mail: info@panagiotopoulos.gr

**ΜΕΛΕΤΗ Η/Μ ΕΓΚΑΤΑΣΤΑΣΕΩΝ**

**ΕΛ.Τ.Ε.ΜΕ. Ε.Π.Ε.**  
Λ. ΠΕΝΤΕΛΗΣ 59 ΧΑΛΑΝΔΡΙ ΤΚ 15233  
ΤΗΛ: 210 6626661, FAX: 210 6627222, e-mail: elteme@otenet.gr

**ΜΕΛΕΤΗ ΤΟΠΙΟΥ**

**Ε. ΠΑΓΚΑΛΟΥ & ΣΥΝΕΡΓΑΤΕΣ Ε.Ε.**  
ΣΚΟΥΦΑ 38, ΤΚ 10672, ΑΘΗΝΑ  
ΤΗΛ: 210 3389642, e-mail: epangelou@landscape.gr

ΣΦΡΑΓΙΔΑ - ΥΠΟΓΡΑΦΗ ΜΕΛΕΤΗΤΩΝ:

ΕΛΛΗΝΙΚΗ ΤΕΧΝΙΚΗ ΕΤΑΙΡΕΙΑ ΜΕΛΕΤΩΝ  
**ΕΛ.Τ.Ε.ΜΕ.Ε.Π.Ε.**  
ΧΑΛΑΝΔΡΙ / ΠΕΝΤΕΛΗΣ 59  
Τ.Κ. 15233 ΤΗΛ: 210 6626661  
ΑΘΗΝΑ ΤΗΛ: 210 3389642 - FAX: ΧΑΛΑΝΔΡΙΟΥ