


ΣΥΜΒΟΛΙΣΜΟΣ ΣΤΟΜΙΩΝ							
<table><tr><td>A</td><td>B</td><td>B'</td></tr><tr><td>Γ</td><td>Δ</td><td>Δ'</td></tr></table>	A	B	B'	Γ	Δ	Δ'	A : ΤΥΠΟΣ ΣΤΟΜΙΟΥ ΣΥΜΦΩΝΑ ΜΕ ΤΟΝ ΠΑΡΑΚΑΤΟ ΠΙΝΑΚΑ B : ΔΙΑΣΤΑΣΕΙΣ ΣΤΟΜΙΟΥ (cm) B' (ΓΙΑ ΤΑ ΣΤΟΜΙΑ Π2): ΠΛΑΤΟΣ ΕΓΚΟΠΗΣ (mm) x ΠΛΗΘΟΣ ΕΓΚΟΠΗΣ x ΜΗΚΟΣ ΣΤΟΜΙΟΥ (m) Γ : ΠΛΗΘΟΣ ΟΜΟΙΩΝ ΣΤΟΜΙΩΝ Δ : ΠΑΡΟΧΗ ΣΤΟΜΙΟΥ (m³/h)
A	B	B'					
Γ	Δ	Δ'					
ΤΥΠΟΣ	ΠΕΡΙΓΡΑΦΗ						
Π1	ΣΤΟΜΙΟ ΠΡΟΣΑΓΩΓΗΣ ΨΕΥΔΟΡΦΗΣ ΑΠΟ ΑΛΟΥΜΙΝΙΟ ΜΕ ΣΤΑΘΕΡΑ ΠΤΕΡΥΓΙΑ 4 ΚΑΤΕΥΘΥΝΣΕΩΝ ΤΥΠΟΥ ΑΝΕΜΟΣΤΑΤΗ ΚΑΙ DAMPER - ΕΝΔ. ΤΥΠΟΣ ΑΕΡΟΓΡΑΜΜΗ "Ο4"						
Π2	ΣΤΟΜΙΟ ΕΠΙΣΤΡΟΦΗΣ ΔΑΠΕΔΟΥ ΑΠΟ ΑΛΟΥΜΙΝΙΟ ΒΑΡΕΩΣ ΤΥΠΟΥ ΓΙΑ ΝΑ ΑΝΤΕΧΕΙ ΤΑ ΦΟΡΤΙΑ, ΜΕ ΣΤΑΘΕΡΑ ΠΤΕΡΥΓΙΑ - ΕΝΔ. ΤΥΠΟΣ ΑΕΡΟΓΡΑΜΜΗ "Β1"						
E1	ΣΤΟΜΙΟ ΕΠΙΣΤΡΟΦΗΣ ΨΕΥΔΟΡΦΗΣ ΑΠΟ ΑΛΟΥΜΙΝΙΟ ΜΕ ΣΤΑΘΕΡΑ ΠΤΕΡΥΓΙΑ 4 ΚΑΤΕΥΘΥΝΣΕΩΝ ΤΥΠΟΥ ΑΝΕΜΟΣΤΑΤΗ ΚΑΙ DAMPER - ΕΝΔ. ΤΥΠΟΣ ΑΕΡΟΓΡΑΜΜΗ "Ο4"						
E2	ΣΤΟΜΙΟ ΕΠΙΣΤΡΟΦΗΣ ΤΟΙΧΟΥ ΑΠΟ ΑΛΟΥΜΙΝΙΟ ΜΕ ΜΙΑ ΣΕΙΡΑ ΣΤΑΘΕΡΑ ΠΤΕΡΥΓΙΑ ΚΛΙΣΗΣ 45° ΜΕ DAMPER - ΕΝΔ. ΤΥΠΟΣ ΑΕΡΟΓΡΑΜΜΗ "ΤΕ1"						
A	ΣΤΟΜΙΟ ΑΠΟΡΡΙΝΗΣ ΑΕΡΑ ΑΠΟ ΑΛΟΥΜΙΝΙΟ ΜΕ ΜΟΝΗ ΣΕΙΡΑ ΣΤΑΘΕΡΑ ΠΤΕΡΥΓΙΑ "ΒΡΟΧΗΣ ΚΑΙ ΕΣΩΤΕΡΙΚΗ ΓΑΛΒΑΝΙΣΜΕΝΗ ΣΙΤΑ - ΕΝΔ. ΤΥΠΟΣ ΑΕΡΟΓΡΑΜΜΗ "ΒΝ"						

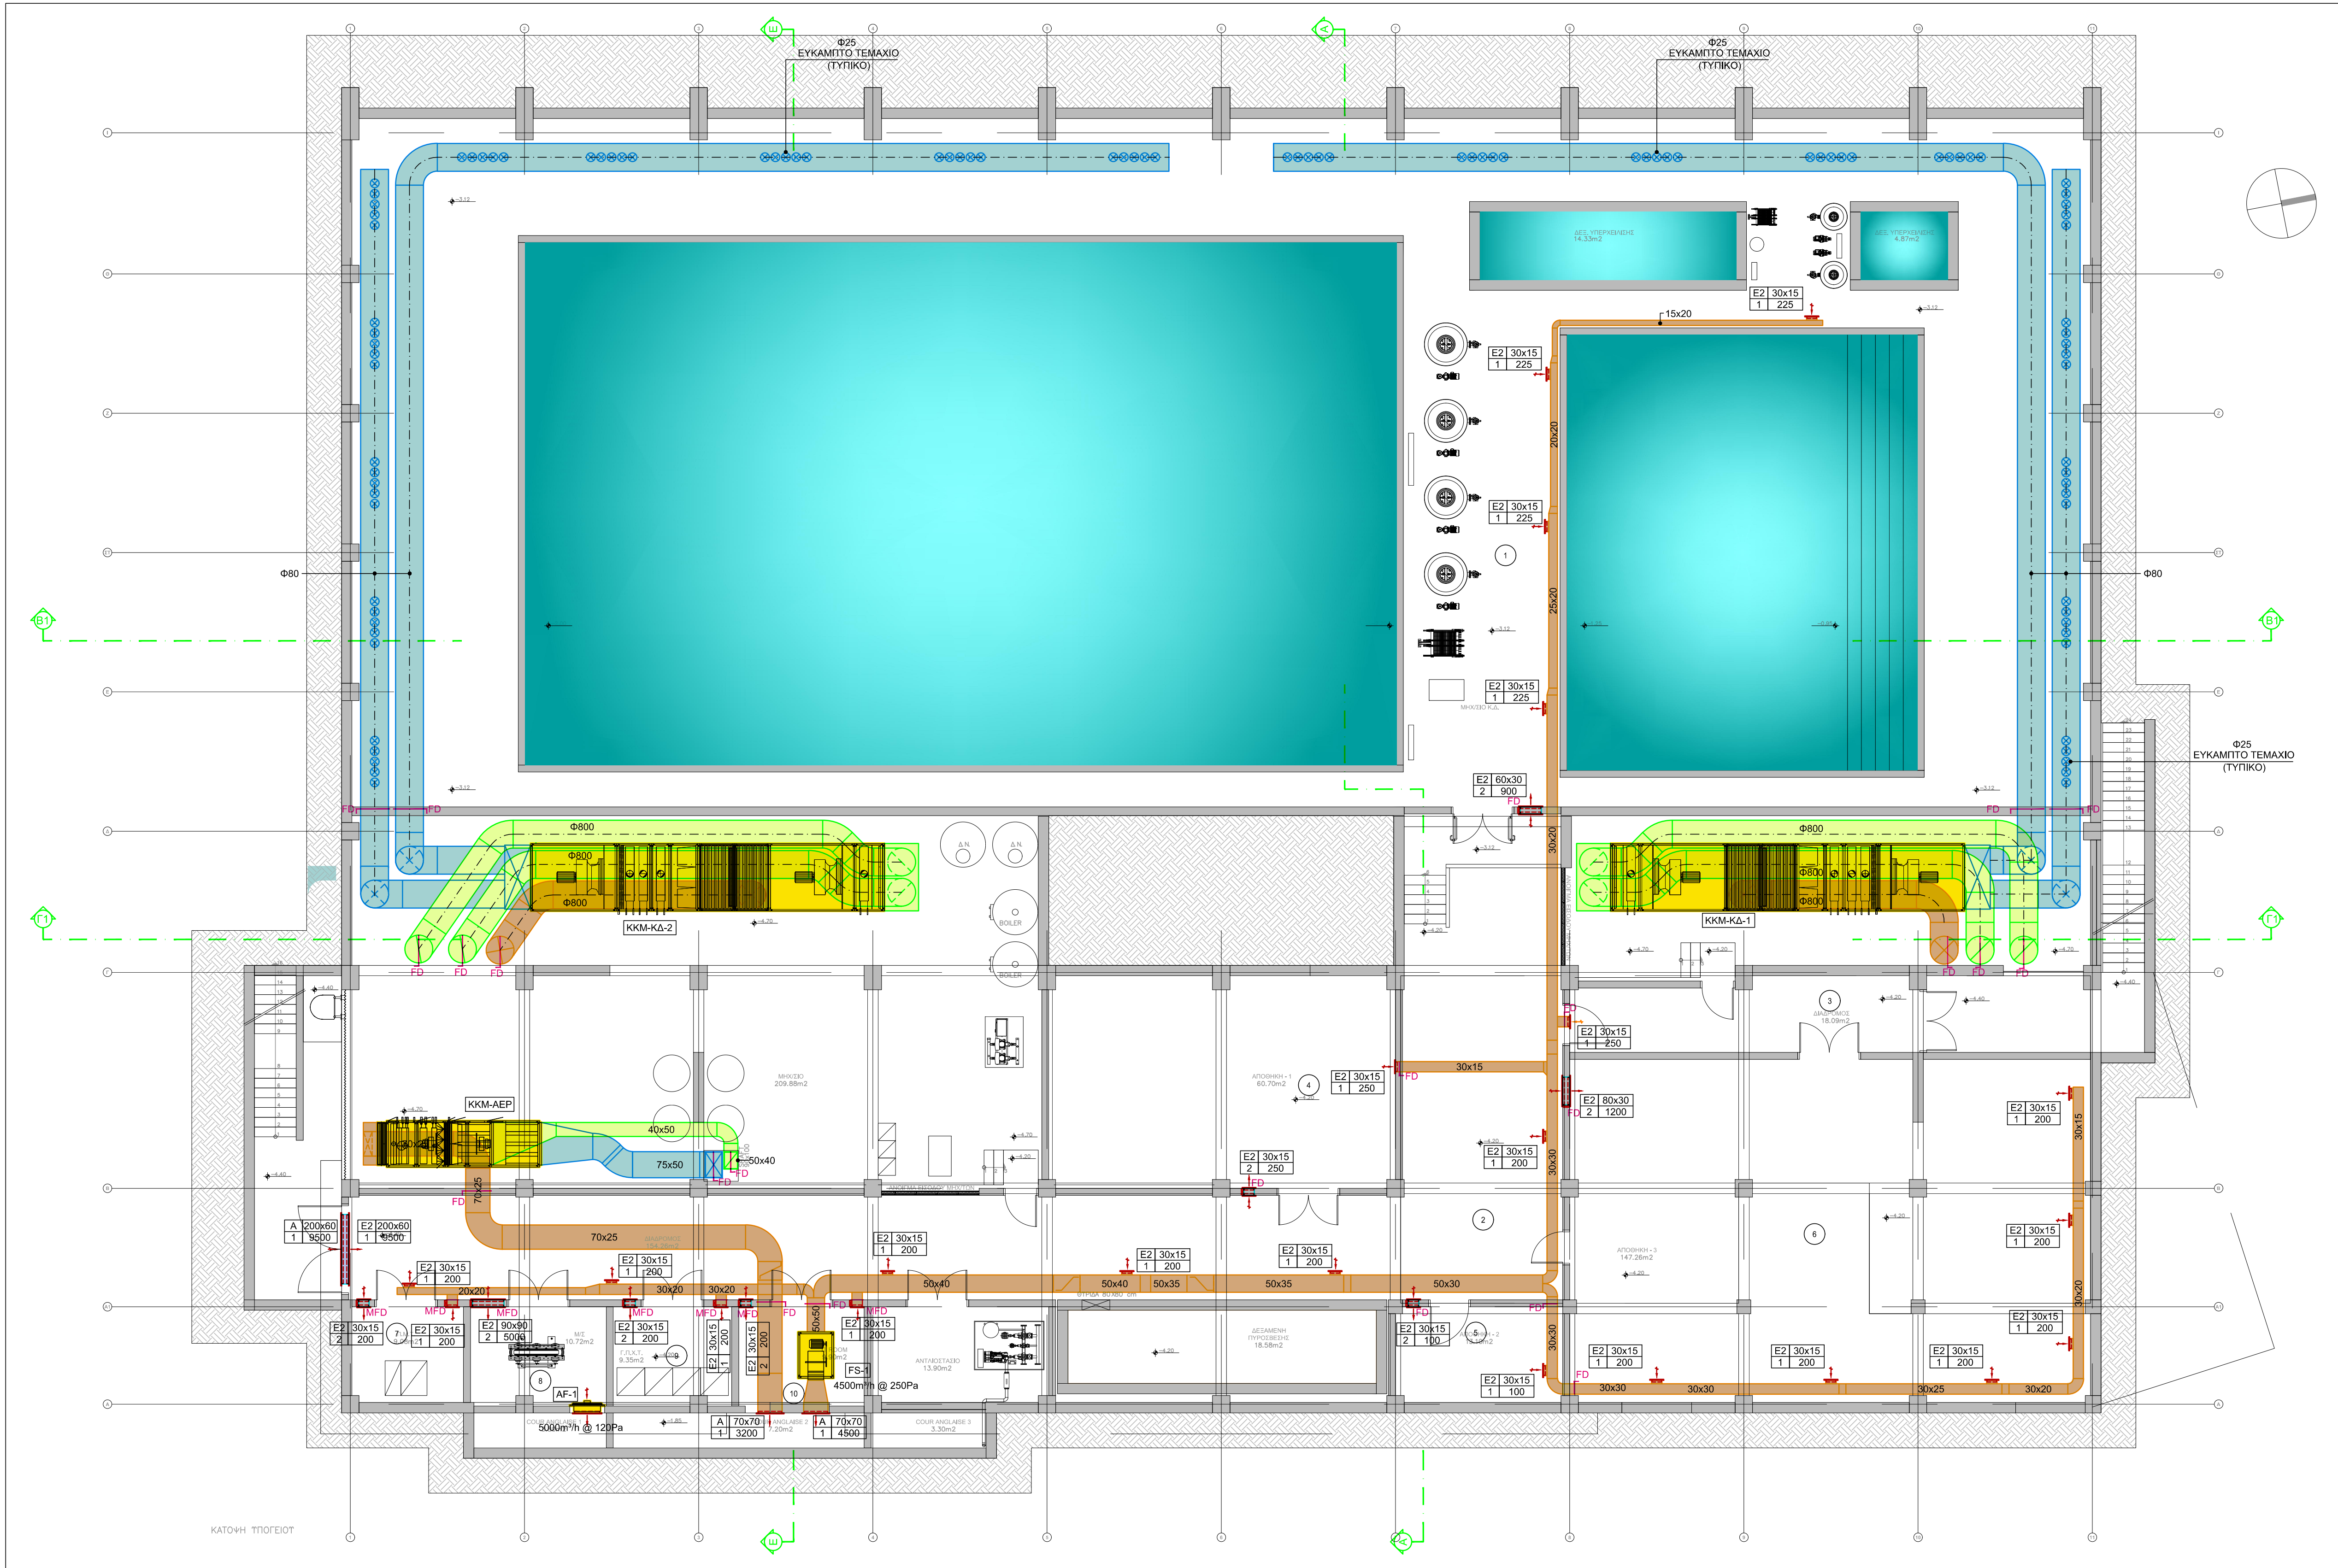

ΣΥΜΒΟΛΟ				ΣΥΜΒΟΛΙΣΜΟΙ
ΑΕΡΑΓΩΓΟΙ				ΠΕΡΙΓΡΑΦΗ
ΠΡΟΣΑΓΩΓΗ	ΕΠΙΣΤΡΟΦΗ	ΑΠΟΡΡΙΝΗ	ΝΟΠΟΥ	ΤΟΜΗ ΑΕΡΑΓΩΓΟΥ ΣΕ ΥΠΕΡΙΠΙΣΗ
				ΤΟΜΗ ΑΕΡΑΓΩΓΟΥ ΣΕ ΥΠΟΠΙΣΗ
				ΟΡΙΖΟΝΤΙΟΣ ΑΕΡΑΓΩΓΟΣ (ΔΙΑΣΤΑΣΕΙΣ ΣΕ cm)
				ΚΑΤΑΚΟΡΥΦΗ ΠΤΩΣΗ ΟΡΙΖΟΝΤΙΟΥ ΑΕΡΑΓΩΓΟΥ
				ΕΥΚΑΜΠΤΟΣ ΑΕΡΑΓΩΓΟΣ ΔΙΑΜΕΤΡΟΥ 15 cm
				ΣΤΡΟΓΓΥΛΟΣ ΑΕΡΑΓΩΓΟΣ ΔΙΑΜΕΤΡΟΥ 25 cm
				ΔΙΑΦΡΑΓΜΑ ΠΥΡΚΑΙΑΣ (FIRE DAMPER), ΔΙΑΦΡΑΓΜΑ ΑΠΟΜΟΝΩΣΗΣ ΦΘΙΑΣ - ΚΑΠΝΟΥ, VOLUME DAMPER, MOTORIZED VOLUME DAMPER, GRAVITY DAMPER.
				ΔΙΑΚΛΑΔΩΣΕΙΣ ΑΕΡΑΓΩΓΟΥ "ΠΑΝΤΕΛΟΝ" ΜΕ SPLIT DAMPER
				ΣΥΝΔΕΣΗ ΟΡΘΟΓΩΝΙΟΥ ΑΕΡΑΓΩΓΟΥ ΜΕ ΠΑΠΟΥΤΣΑΚΙ
				ΚΑΜΠΥΛΗ ΑΕΡΑΓΩΓΟΥ (ΑΝΟΙΚΤΗ, ΚΛΕΙΣΤΗ ΚΑΙ ΤΕΤΡΑΓΩΝΗ ΜΕ ΠΤΕΡΥΓΙΑ ΕΚΤΡΟΦΗΣ, ΣΥΣΤΟΛΙΚΗ ΚΑΜΠΥΛΗ)
				ΔΙΠΛΕΥΡΗ ΔΙΑΣΤΟΛΗ ή ΣΥΣΤΟΛΗ ΑΕΡΑΓΩΓΟΥ / ΜΟΝΟΠΛΕΥΡΗ ΔΙΑΣΤΟΛΗ ή ΣΥΣΤΟΛΗ ΑΕΡΑΓΩΓΟΥ
				ΑΝΟΣΟΣ / ΚΑΘΑΛΩΣ ΟΡΙΖΟΝΤΙΟΥ ΑΕΡΑΓΩΓΟΥ ("ΣΙΓΜΑ" ή "S") ΚΑΝΟΝΙΚΗ ΟΡΘΟΓΩΝΙΚΗ, ΚΟΙΝΟΣ - "ΣΙΓΜΑ"
				ΣΤΟΜΙΟ ΠΑΡΟΧΗΣ ΑΕΡΑ ΟΡΟΦΗΣ ΟΡΘΟΓΩΝΙΟ - ΤΕΤΡΑΓΩΝΟ - ΚΥΚΛΙΚΟ
				ΣΤΟΜΙΟ ΕΠΙΣΤΡΟΦΗΣ ή ΑΠΑΓΩΓΗΣ ΑΕΡΑ ΟΡΟΦΗΣ ΟΡΘΟΓΩΝΙΟ - ΤΕΤΡΑΓΩΝΟ - ΚΥΚΛΙΚΟ
				ΣΤΟΜΙΟ ΤΟΙΧΟΥ ΠΡΟΣΑΓΩΓΗΣ, ΕΠΙΣΤΡΟΦΗΣ, ΑΠΟΡΡΙΝΗΣ, ΝΟΠΟΥ ΑΕΡΑ, ΜΕ DAMPER
				ΔΙΣΚΟΒΑΛΒΙΔΑ ΠΡΟΣΑΓΩΓΗΣ, ΔΙΣΚΟΒΑΛΒΙΔΑ ΕΠΙΣΤΡΟΦΗΣ, ΔΙΣΚΟΒΑΛΒΙΔΑ ΑΠΟΡΡΙΝΗΣ ΠΑΡΟΧΗΣ 60 m³/h, ΔΙΑΜΕΤΡΟΥ ΙΣΗ ΜΕ ΤΟΥ ΕΥΚΑΜΠΤΟΥ ΑΕΡΑΓΩΓΟΥ ΣΥΝΔΕΣΗΣ VOLUME DAMPER
				ΡΥΘΜΙΣΤΗΣ ΣΤΑΘΕΡΗΣ ΠΑΡΟΧΗΣ ΑΕΡΑ ΕΝΔ. ΤΥΠΟΥ ALDES ή TROX
				ΗΛΕΚΤΡΟΚΙΝΗΤΟ ΔΙΑΦΡΑΓΜΑ ΠΥΡΚΑΙΑΣ (MOTORIZED FIRE DAMPER)

10					
9					
8					
7					
6					
5					
4					
3					
2					
1					
0					
ΑΡ. ΑΝΑΘ.	ΗΜΕΡΟΜ.	ΠΕΡΙΓΡΑΦΗ ΤΡΟΠΟΠΟΙΗΣΕΩΝ	ΜΕΛΕΤΗ	ΣΧΕΔΙΑΣΗ	

ΚΥΡΙΟΣ ΤΟΥ ΕΡΓΟΥ: **ΔΗΜΟΣ ΔΡΑΜΑΣ**

ΔΟΡΗΤΗΣ ΜΕΛΕΤΗΣ: **RAYCAP**

ΕΡΓΟ: **ΚΑΤΑΣΚΕΥΗ ΝΕΑΣ ΣΤΕΓΗΣ ΚΑΙ ΚΤΙΡΙΟΥ ΑΠΟΔΥΤΗΡΙΩΝ ΓΙΑ ΤΟ ΔΗΜΟΤΙΚΟ ΚΟΛΥΜΒΗΤΗΡΙΟ ΔΡΑΜΑΣ**

ΘΕΣΗ: **Π.Ε. ΔΡΑΜΑΣ ΔΗΜΟΣ ΔΡΑΜΑΣ - Δ.Κ. ΔΡΑΜΑΣ ΑΓΡΟΚΤΗΜΑ ΑΜΠΕΛΟΚΗΠΩΝ**

ΦΑΣΗ ΜΕΛΕΤΗΣ: **ΕΦΑΡΜΟΓΗ**



ΕΙΔΟΣ ΜΕΛΕΤΗΣ: **Η/Μ ΕΓΚΑΤΑΣΤΑΣΕΙΣ**

ΤΙΤΛΟΣ ΣΧΕΔΙΟΥ: **ΚΑΤΟΦΗ ΥΠΟΓΕΙΟΥ ΚΛΙΜΑΤΙΣΜΟΣ - ΑΕΡΑΓΩΓΟΙ**

ΚΛΙΜΑΚΑ	ΤΥΠΟΣ	ΗΜΕΡΟΜΗΝΙΑ	ΚΩΔΙΚΟΣ ΣΧΕΔΙΟΥ	ΑΝΑΘ.	Α/Α ΣΧΕΔΙΟΥ
1:100		ΑΠΡΙΛΙΟΣ 2022	ΤΜΗΜΑΤΑ ΔΙΑΜΕΤΡΙΚΩΣ ΑΕΡΑΓΩΓΩΝ ΚΑΤΟΦΗ ΥΠΟΓΕΙΟΥ_R0.dwg	00	KA-01

ΟΜΑΔΑ ΜΕΛΕΤΗΣ: **ΑΡΧΙΤΕΚΤΟΝΙΚΗ ΜΕΛΕΤΗ**

ΣΤΑΤΙΚΗ ΜΕΛΕΤΗ

ΜΕΛΕΤΗ Η/Μ ΕΓΚΑΤΑΣΤΑΣΕΩΝ

ΜΕΛΕΤΗ ΤΟΠΙΟΥ

ΣΦΡΑΓΙΔΑ - ΥΠΟΓΡΑΦΗ ΜΕΛΕΤΗΤΩΝ:

ΕΛΛΗΝΙΚΗ ΤΕΧΝΙΚΗ ΕΤΑΙΡΕΙΑ ΜΕΛΕΤΩΝ
Ε.Λ.Τ.Ε.Μ.Ε.Ε.Π.Ε.
ΧΑΛΑΝΑΡΙ / ΠΕΝΤΕΛΗ 59
Τ.Κ. 15205 ΤΗΛ: 210 6969991
Α.Μ.Α. 9991/2009 - ΔΟΥ: ΧΑΛΑΝΑΡΙΟΥ

ARKGLL - ΛΑΜΠΡΟΥ ΑΡΧΙΤΕΚΤΟΝΕΣ Ε.Ε.
ΧΙΟΥ 28 ΧΑΛΑΡΔΟΣ ΤΚ 15562
ΤΗΛ: 210 6564450-51, FAX: 210 6564452, e-mail: arkgl@otenet.gr

ΠΑΝΑΓΙΩΤΗΣ ΠΑΝΑΓΙΩΤΟΠΟΥΛΟΣ & ΣΥΝΕΡΓΑΤΕΣ
Κ. ΠΑΠΑΓΗΓΟΠΟΥΛΟΥ 18, ΤΚ 11473, ΑΘΗΝΑ
ΤΗΛ: 210 6469575, e-mail: info@panagiotopoulos.gr

Ε.Λ.Τ.Ε.Μ.Ε.Ε.Π.Ε.
Α. ΠΕΝΤΕΛΗΣ 59 ΧΑΛΑΝΑΡΙ ΤΚ 15233
ΤΗΛ: 210 6929991, FAX: 210 6927722, e-mail: elteme@otenet.gr

Ε. ΠΑΓΚΑΛΟΥ & ΣΥΝΕΡΓΑΤΕΣ Ε.Ε.
ΣΚΟΥΦΑ 38, ΤΚ 10672, ΑΘΗΝΑ
ΤΗΛ: 210 3389642, e-mail: epagkalou@landscape.gr