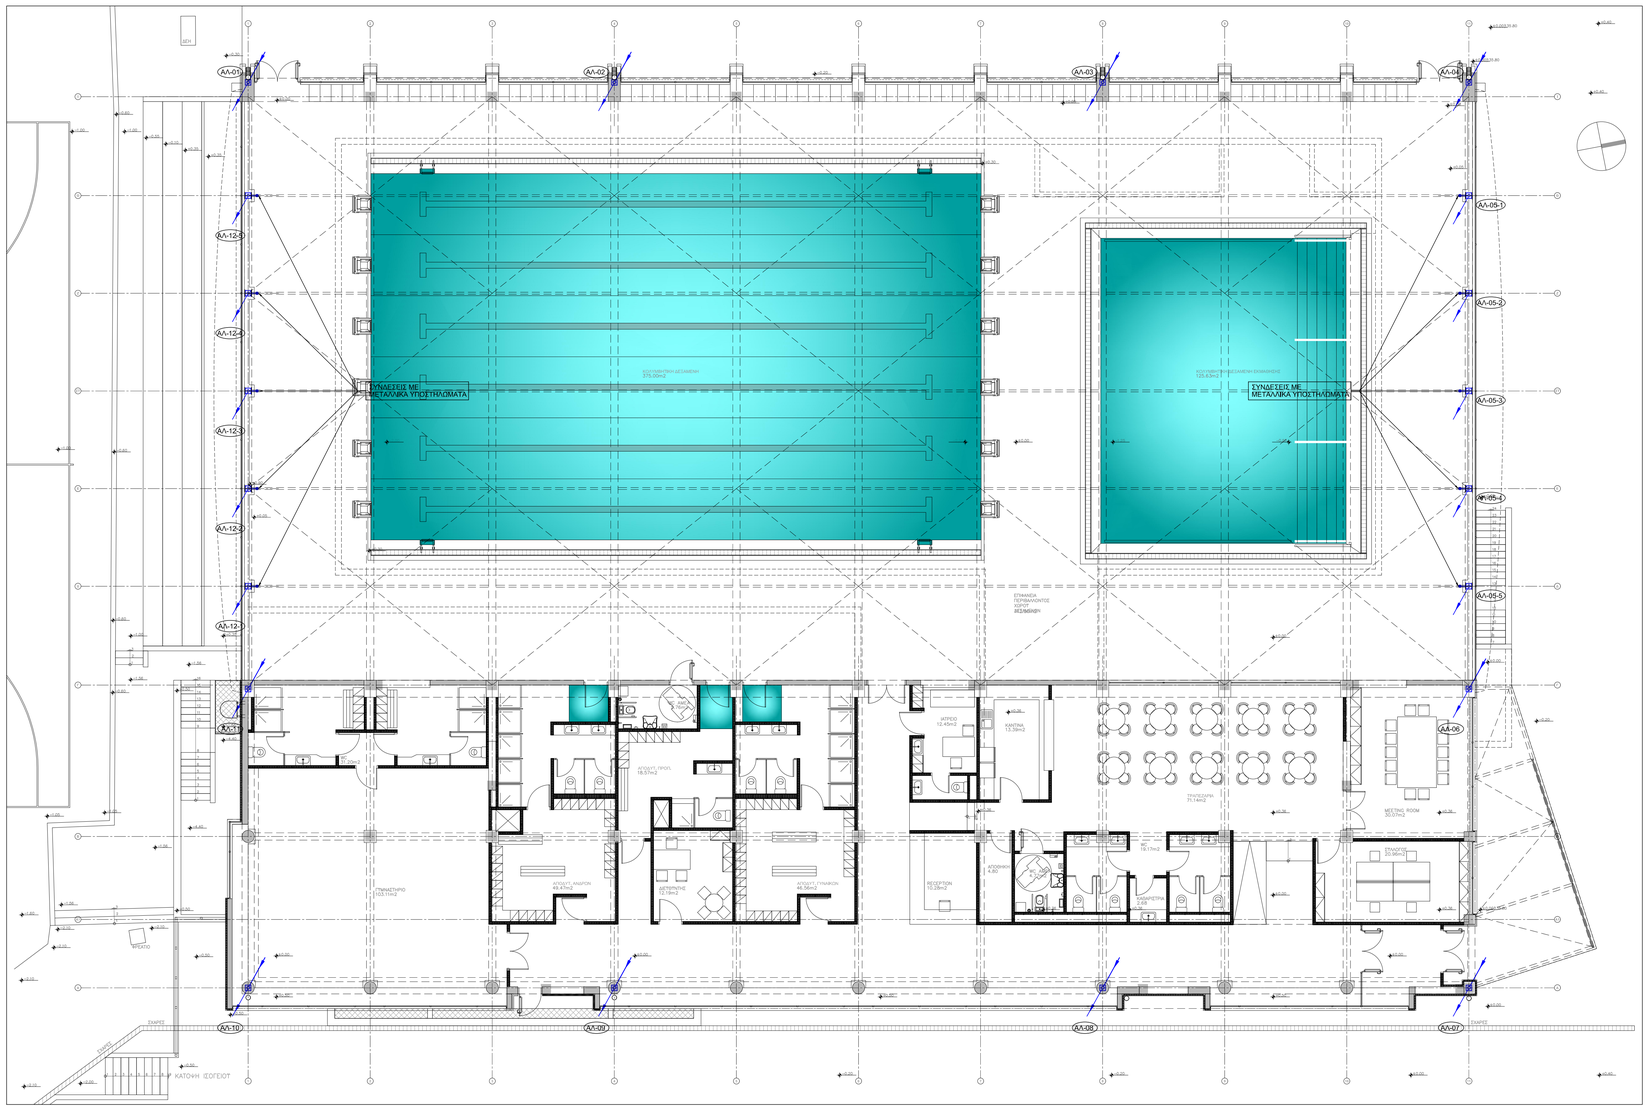
ΔΛ-01
ΔΛ-02
ΔΛ-03
ΔΛ-04
ΔΛ-05-1
ΔΛ-05-2
ΔΛ-05-3
ΔΛ-05-4
ΔΛ-05-5
ΔΛ-06
ΔΛ-07
ΔΛ-08
ΔΛ-09
ΔΛ-10
ΔΛ-11
ΔΛ-12
ΔΛ-12-1
ΔΛ-12-2
ΔΛ-12-3
ΔΛ-12-4
ΣΥΝΔΕΣΕΙΣ ΜΕ ΜΕΤΑΛΛΙΚΑ ΥΠΟΣΤΗΛΩΜΑΤΑ
ΣΥΝΔΕΣΕΙΣ ΜΕ ΜΕΤΑΛΛΙΚΑ ΥΠΟΣΤΗΛΩΜΑΤΑ
